



Samþykkt í byggingarnefnd

- 8 JUNI 2010

Jóhanna Gunnarsdóttir
Byggingarfulltrúi Eyjafjarðarsvæði

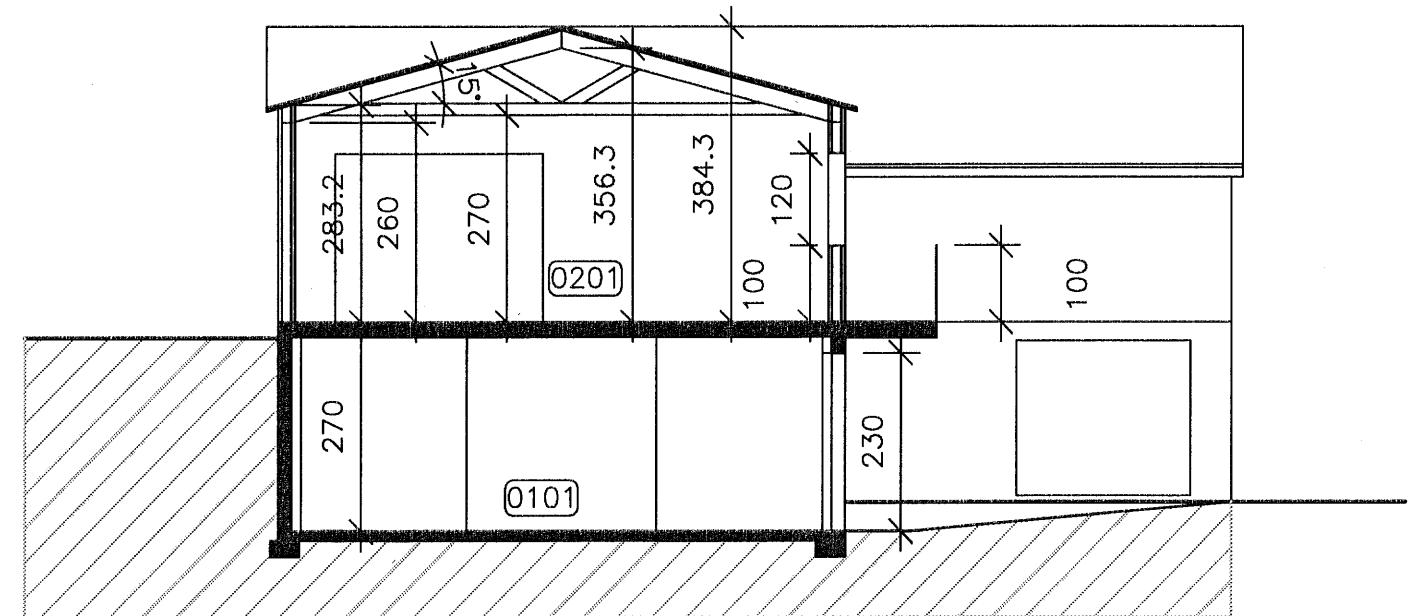

SNID B-B, MKV 1:100
(viðbygging)

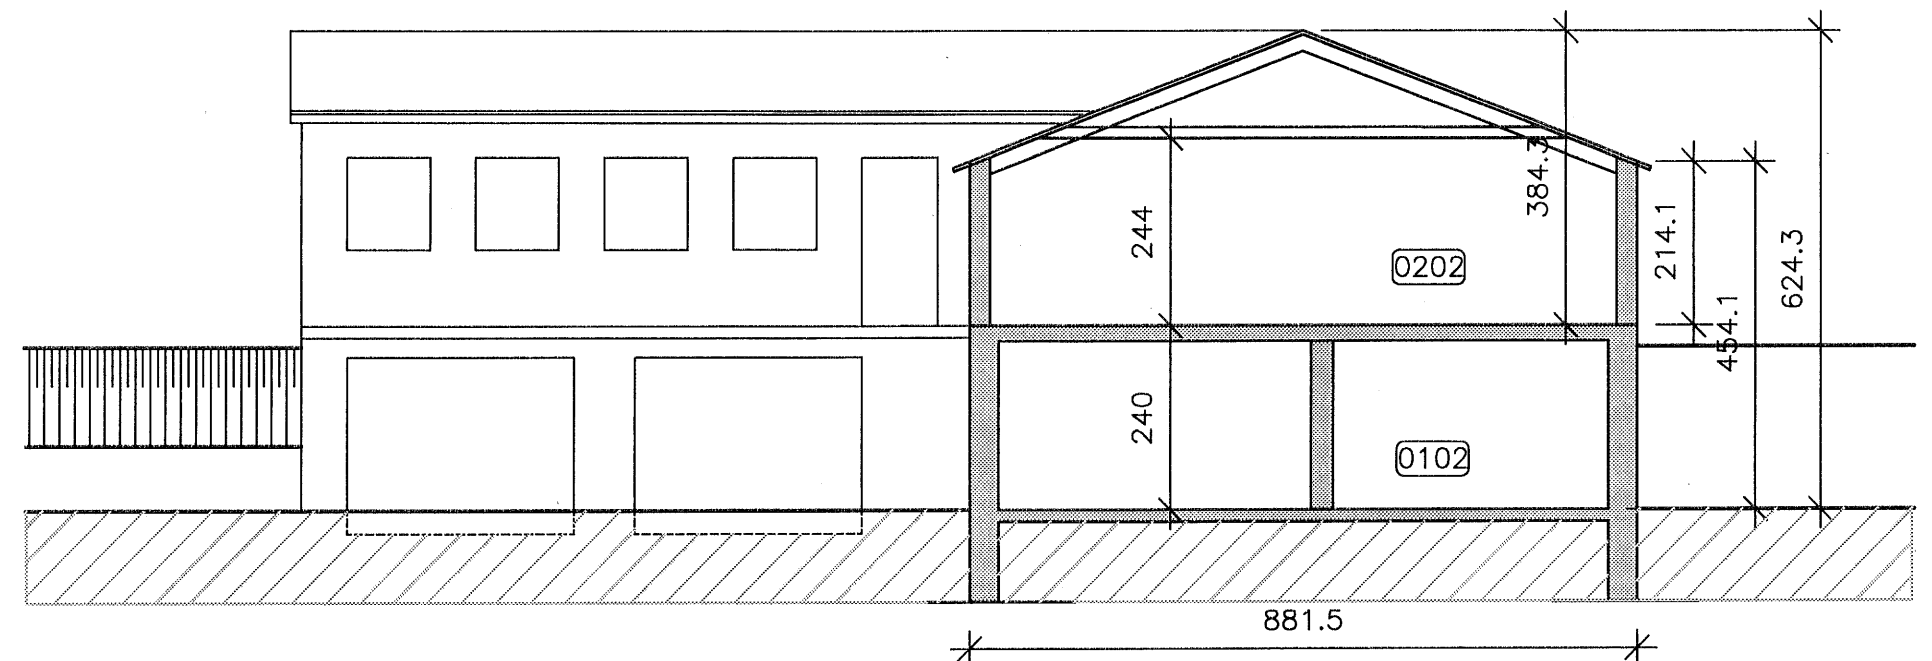

SNID A-A, MKV 1:100
(núv. bygging)

STÆRÐIR:

(Sjá skráningartöflu)

Brúttóflatarmál:	1. hæð:	115,1 m ²
	2. hæð:	177,0 m ²
Samtals:		292,1 m ²
Brúttórúmmál:	Samtals:	883,5 m ³

SKÝRINGAR:

Útveggir núverandi byggingar eru skyggðir.

Knarrarberg Eyjafjarðarsveit

ÁDALTEIKNING-VÉLAGEYMSLA
GRUNNMYNDR OG SNID

Mælikvarði: 1:100

Dags: 17.05.2010, 02.07.2010

Bjarni Reykjálín, arkitekt og byggingartæknifræðingur

Blað nr.

Arkitektúr og ráðgjöf ehf, Kaupangi v/Mýrarveg, 600 Akureyri, sími: 462-6070 / 861 4456