


Sent inn í frambæði
af umfangnum á fundi
byggingene. 14. júlí '98
BYGGINGAFULLTRÚI
EYJAFJARDA SVÆÐI

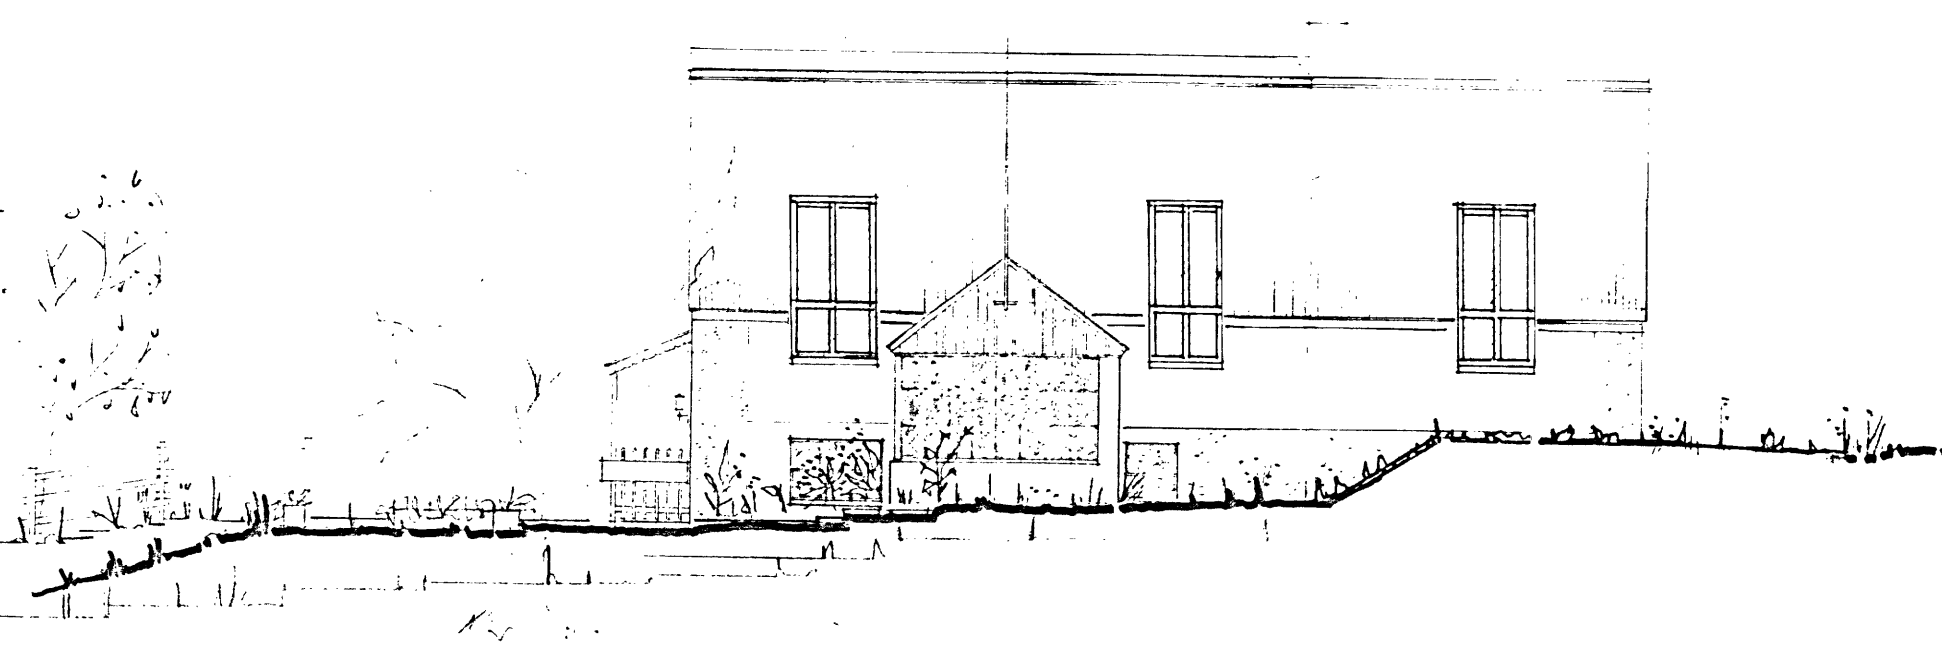


VESTURHLÍÐ W. INNG.



SÚÐUR



AUSTUR

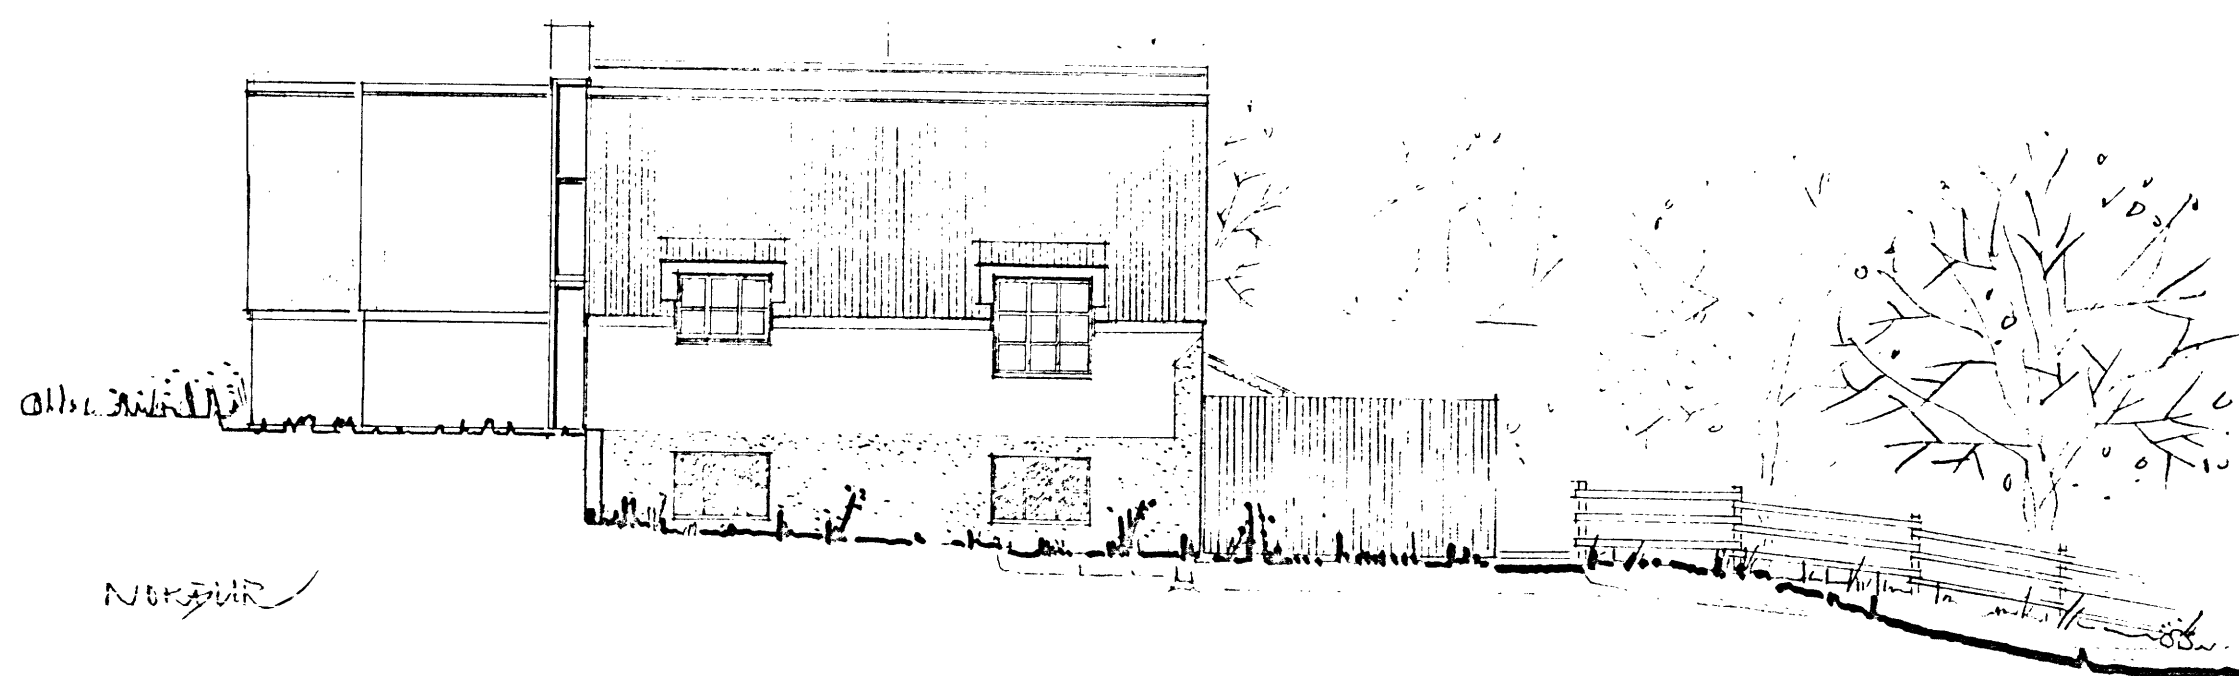

NORÐUR

VIÐBYGGING

dags 18.09.92 — breytt 11.04.98

Bjarni Reykjalin
BJARNI REYKJALIN
arkitekt FAI

KNARRARBERG 1 ÖNGULSTAÐAREPPI

ÚTLÍTSMYNDIR
(SKV. MÆLINGUM)

MKV. 1:100

AKURCYPL, 2.10. '76