



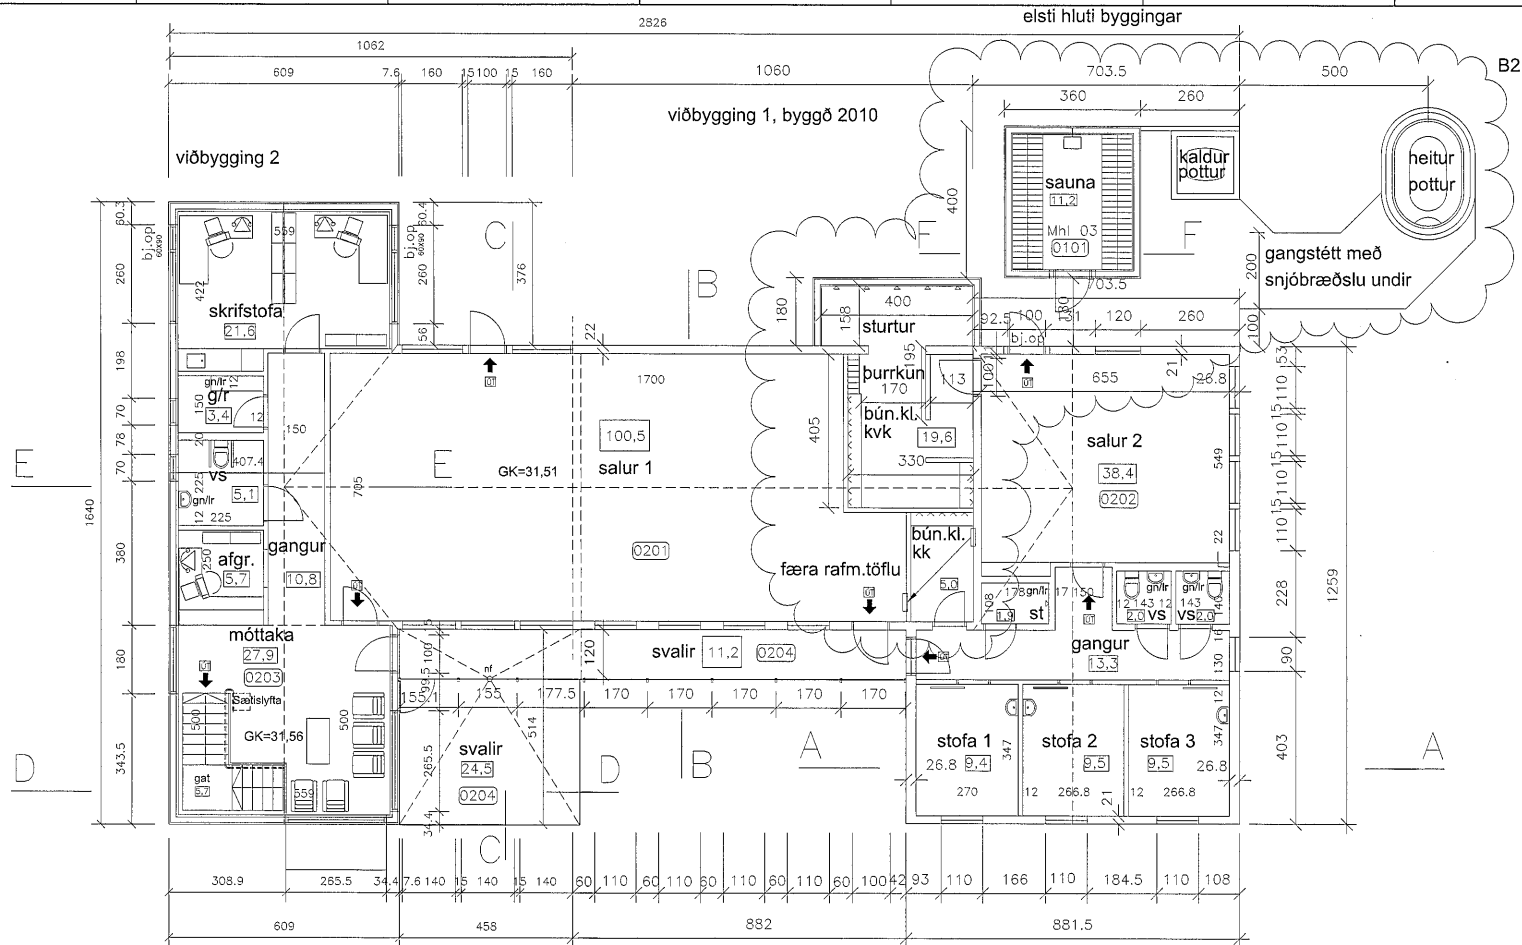

2. HÆÐ, MKV 1:100

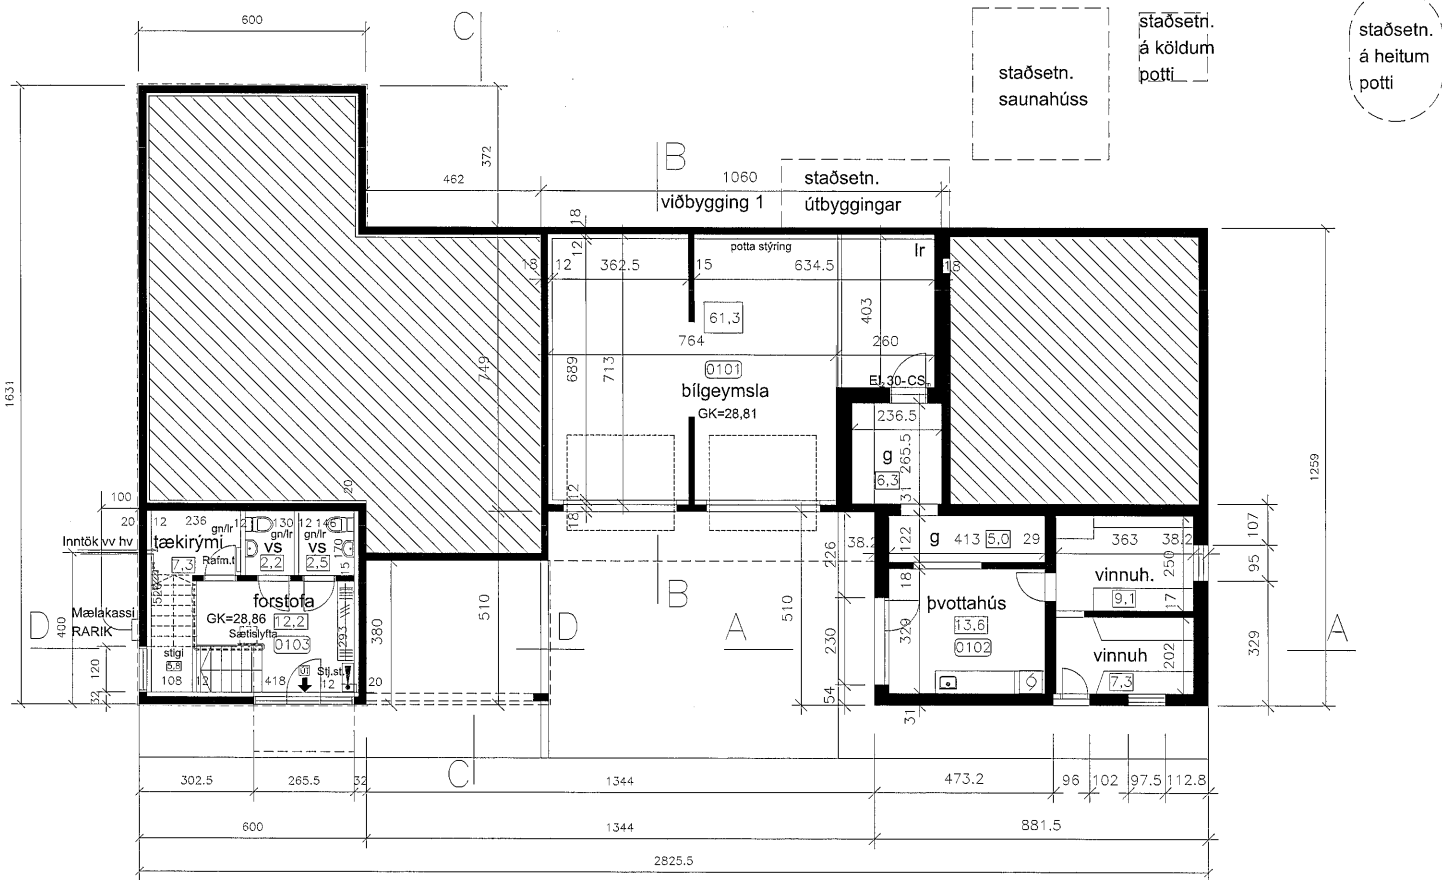

1. HÆÐ, MKV 1:100

Samþykkt í byggingarnefnd
15 SEPT. 2015
Jóhanna Gunnarsdóttir
Byggingarfulltrúi Eyjafjarðarsveiti

ABALHÖNNUNUR / HÖNNUNARSÖR

Arni Gunnar Kristjánsson, 231161-3849

Arni Gunnar Kristjánsson

ÚTGAFA, ÚTGAFAFURILL, HANNAÐ TEIKN, YFIR.

B1 25.03.2015 Veggir elsta hluta endurnýjaðir gluggar þar stækkaðir ÁGK ÁGK ÁGK

B2 30.07.2015 Bætt við sauna, pottum og búningaásetu ÁGK ÁGK ÁGK

####

Byggingarlýsing.

Húsið sem er vélageymsla/bílskúr, matshluti 02, er upphaflega byggt árið 1940. Byggt var við húsið 2010. Núverandi hús er timburhús á steyptri neðri hæð og með mænispaki, austurhlíð neðrihæðar er niðurgráfin, en vesturhlíð er alveg yfir jarðvegsyfirborði.

Nú er byggt við viðbygginguna frá 2010 og er gert ráð fyrir söllum á efri hæð hússins. Austan við hús er gert ráð fyrir saunahúsi, heitum potti og köldum potti.

Viðbyggingin tekur mið af núverandi húsi og verður vesturhluti viðbyggingar á tveimur hæðum með tengingu upp á efrihæðina, sem verður aðal hæð hússins, en austur hlutinn verður með gólflötu á jarðvegi.

Húsið er klætt að utan með stálklæðningu, bæði á veggjum ofan kjallara og á þaki. Norðrugafi núverandi húss verður rifinn og opnað þar inn í viðbyggingu.

Aðalhöf viðbyggingar er gerð úr timburgrind sem hvílir á steypum sökkli. Að utan er heilklett á timburgrind með krossvið. Lektuð er á krossvið með 28 mm þykkum lektum og klætt á þær með stálklæðningu. Einangrað er með 150 mm steinull í grindina. Innan á timburgrind kemur rakavarnarlag, þolplast, síðan er lektuð á grind með 34x45 mm lektum. Klætt er á lektur að innan með spónaplötum og grísi yfir. Litur á ytraþyrði klæðningar skal falla vel að umhverfi hússins og núverandi byggingu. Þak viðbyggingar er mænispak, einangrað með 220 mm þakull og klætt með borðaklæðningu og þakpappa. Á þakið kemur svo stálklæðning. Neðan í þaksperru kemur rakavarnarlag, þolplast og gríspötklæðning. Steypt gólf er í viðbyggingu. 100 mm einangrun komi undir plötu á jarðvegi og 75 mm einangrun innan á sökkli.

Einangrunargildi þaks viðbyggingar er 0,20W/m²°C.

Einangrunargildi útvegga neðri hæðar viðbyggingar er 0,40W/m²°C.

Einangrunargildi léttra útvegga efri hæðar viðbyggingar er 0,30W/m²°C.

Einangrunargildi glugga viðbyggingar er 2,0 W/m²°C.

Einangrunargildi hurða viðbyggingar er 3,0 W/m²°C.

Húsið er upphitað með vatnsöfnum og gólhlita.

Frárennsli frá fer allt í rothró á vesturhluta lóðar.

Setja skal upp slökkvitæki í húsinu. Húsið er loftræst með loftrásam í gegnum útveggi og með opnanlegum gluggafögum.

Gert er ráð fyrir sætislyftu í stíga milli hæða.

Út- og neyðarlýsing komi í allt húsið samanber ÍST EN 1838 og EN 50172.

Sjálfrvirkt brunaviðvörðunarkerfi, í samræmi við ÍST 54, kemur í allt húsið og verður kerfið tengt viðurkenndri vaktstöð.

Eingöngu er heimilt að nota byggingarvörur sem hafa hlotið staðfestingu tilnefnds aðila á samræmi eða eru CE-merktar, samanber kafla VIII í mannvirkjálögum.

Flatarmál lóðar: 9900 m²

Nýbygging: Saunahús Mhl. 03, birt flatarmál: 14,4 m²

Núverandi hús Mhl. 02, birt flatarmál: 303,5 m²

Viðbygging við Mhl. 02, birt flatarmál: 168,8 m²

Samtals Mhl. 02, birt flatarmál: 472,3 m²

Íbúðarhús Mhl. 01, birt flatarmál: 265,9 m²

Nýtingarhlutfall: 0,076

Birt flatarmál matshluta 01 er 265,9 m².

Birt flatarmál matshluta 02 er 486,7 m².

Birt flatarmál matshluta 03 er 14,4 m².

Út- og neyðarlýsing komi í allt húsið samanber ÍST EN 1838 og EN 50172.

Sjálfrvirkt brunaviðvörðunarkerfi, í samræmi við ÍST 54, er í húsinu.

Sjá byggingarlýsingu á teikningu nr. 0483-00-0104.

Handslökkvitæki skal setja upp í samráði við eldvarnarefirliit.

Við allar breytinga á húsnæði og við endurnýjun á hurðum skulu stærðir hurða taka mið af þörfum fatlaðra.

##

EFLA
VERKFRÆÐISTOFA
Símt 412 8000 www.efla.is

Knarrarberg
Eyjafjarðarsveit
601 Akureyri

Viðbygging
Grunnmyndir
1. og 2. hæðar

TEIKNUNUMER	BLAÐSTÆR	HANNAÐ	BR	ÁGK
5582	A1	TEIKNAR	BR	ÁGK
0_00_02_02		YFIRFARIR	ÁGK	

DAGS	MÆLIKVARÐI	ÚTGAFA
------	------------	--------

02.02.2015	1:100	B2
------------	-------	----

SAMBYKKT: Árni Gunnar Kristjánsson

Kenitala: 231161-3849

Arni Gunnar Kristjánsson