




Samþykkt í byggingarnefnd

12 MARS 2002


Jóhanna Gunnarsdóttir
Byggingarfulltrúi Eyjafjarðarsvæði

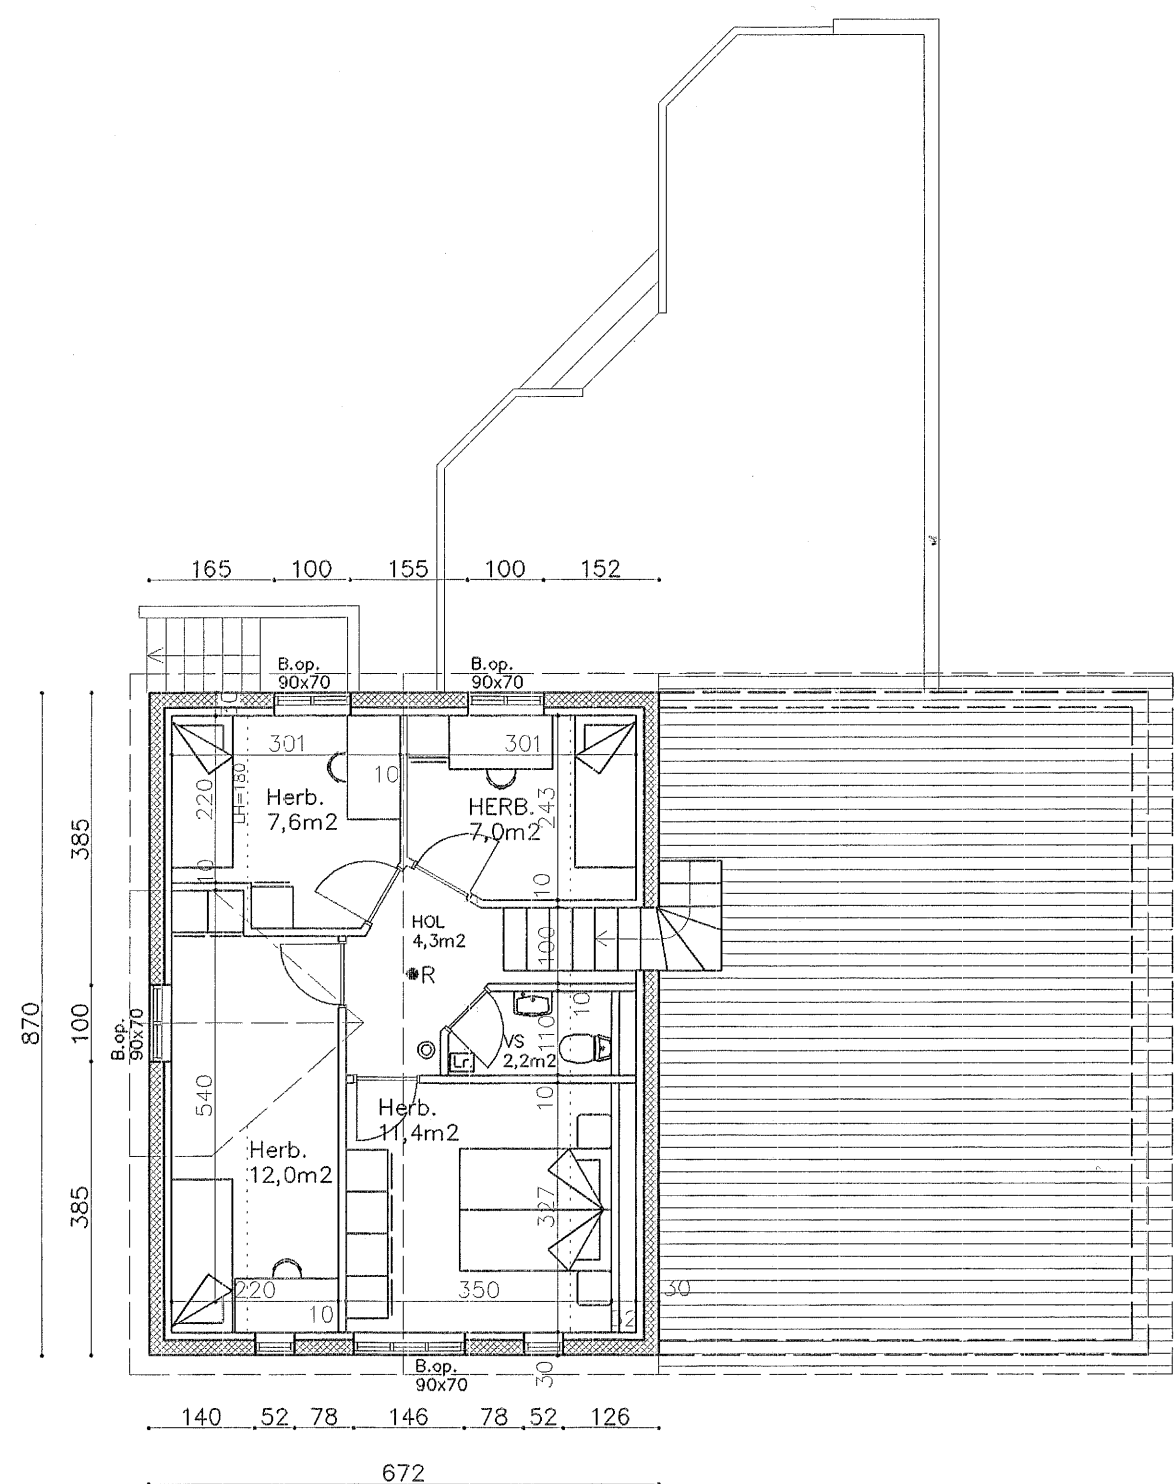

2.HÆÐ

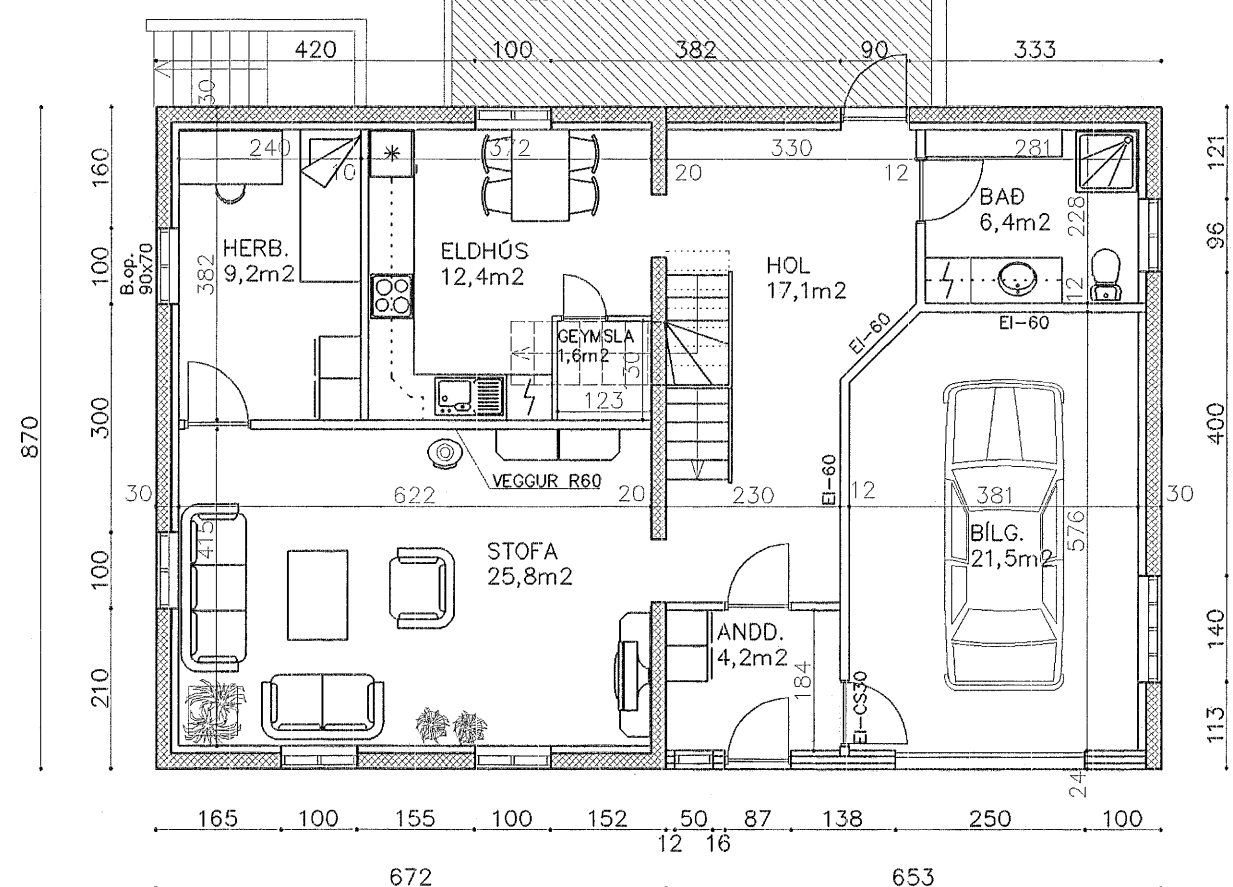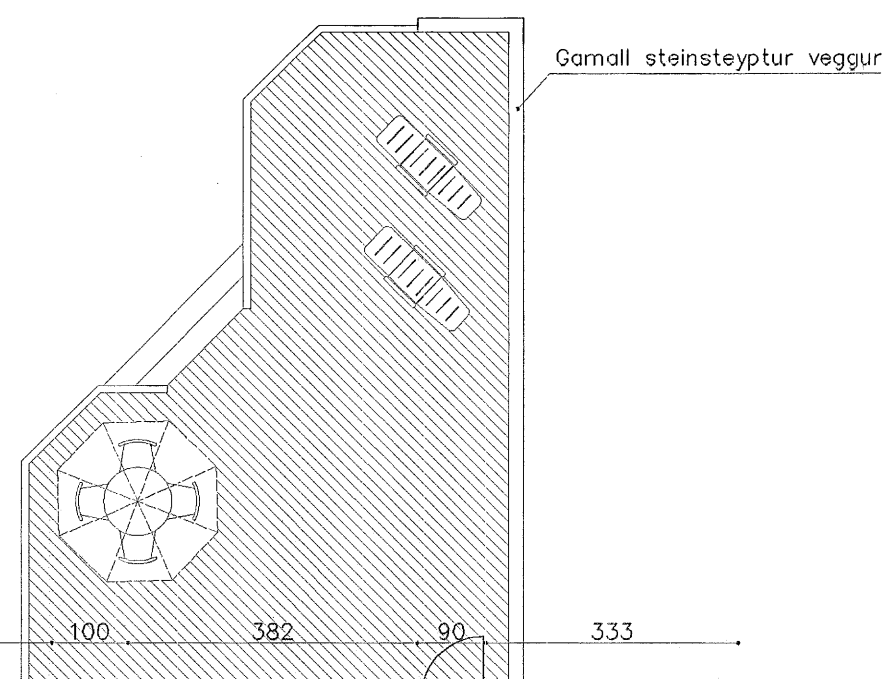

1.HÆÐ

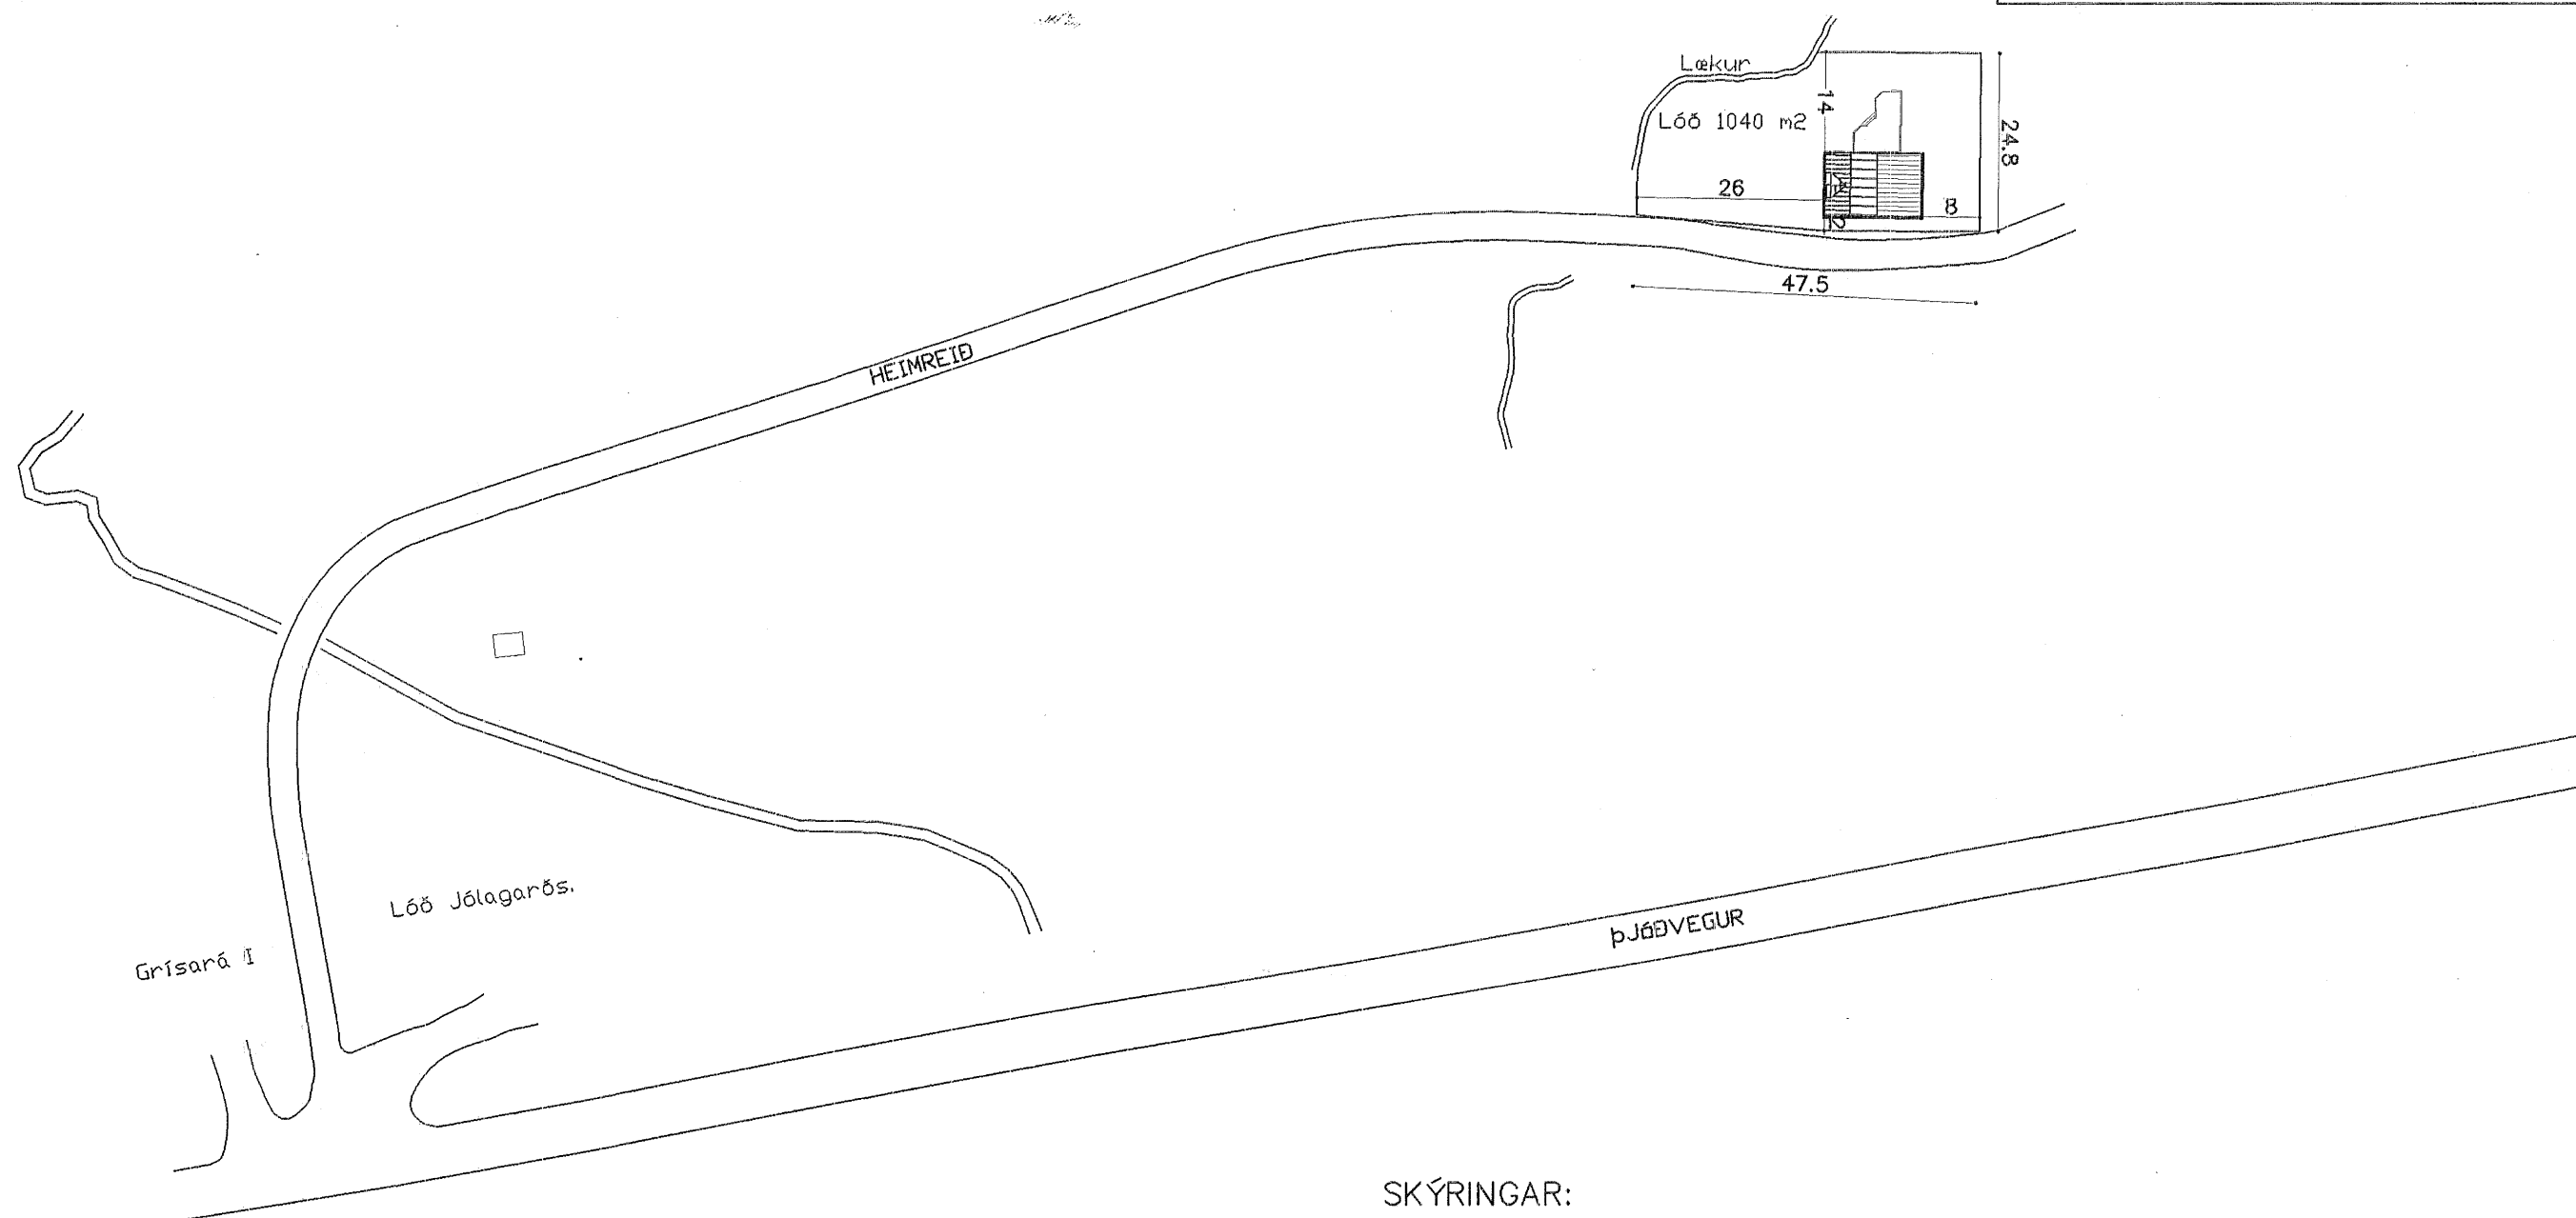

A20a

SKÝRINGAR:


Helstu stærðir;
Birt flatarmál kjallara; 67,3 m².
Birt flatarmál 1.hæðar; 115,3 m².
Birt flatarmál 2.hæðar; 67,9 m².
Bráttórúmmál húsa; 607,5 m³.

Breytingar á eldra húsi;
Innra skipulag breytist að miklu leyti. Gluggar endurnýjaðir og kvistur verður settur á þak til suðurs.

Helstu byggingarefni;
Þak verður klætt með bárujárni og endurnýjaðir útveggir verða steypfir. Veggur og loft að bílgeymslu skulu vera EI-60, klætt með plötum í flokki I.

Einangrunagildi byggingarluta; (W/m²K)
Þak 0,20 (200 mm steinull)
Útveggir 0,40 (100 mm steinull í timburgrind)
Jarðgölf 0,30 (75 mm frauðplast, 24 Kg/m³)
Gluggar 2,0 (K-gler)

Tákn.
●R Reykskynjari.
B.op. Björgunarop í glugga.
GN Gólfniðurfall

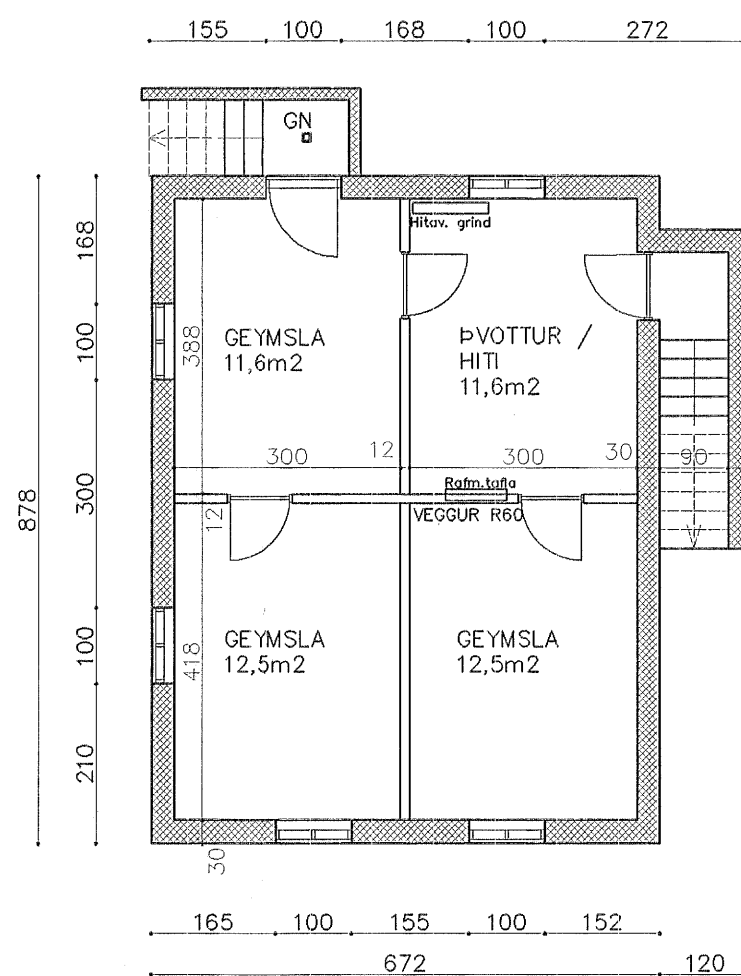

KJALLARI

NR.	DAGS	BREYTING	TEIKNAD
A	20.03.02	NÝ AFSTÖÐUMYND – HERBERGI INN AF STOFU	ES/ÞS

Opus
teikni- & verkfræðistofa

KROPPUR, EYJAFJARÐARSV.
601 AKUREYRI
GRUNNMYNDIR, AFSTAÐA

Verk nr.: 010304
Kvarði: 1:100
Dags: 12.02.02

Strandgata 13, 600 Akureyri
Sími 461 40 14 Telefax 461 40 15

Teikn. nr.: A20a

Teiknað: ES/ÞS *Þessur sál* Yfirfarið: ÞS