


Samþykkt í byggingarnefnd
 12 MARS 2002
Jóhanna Þórunn
 Byggingarfulltrúi Eyjafjarðarsvæði

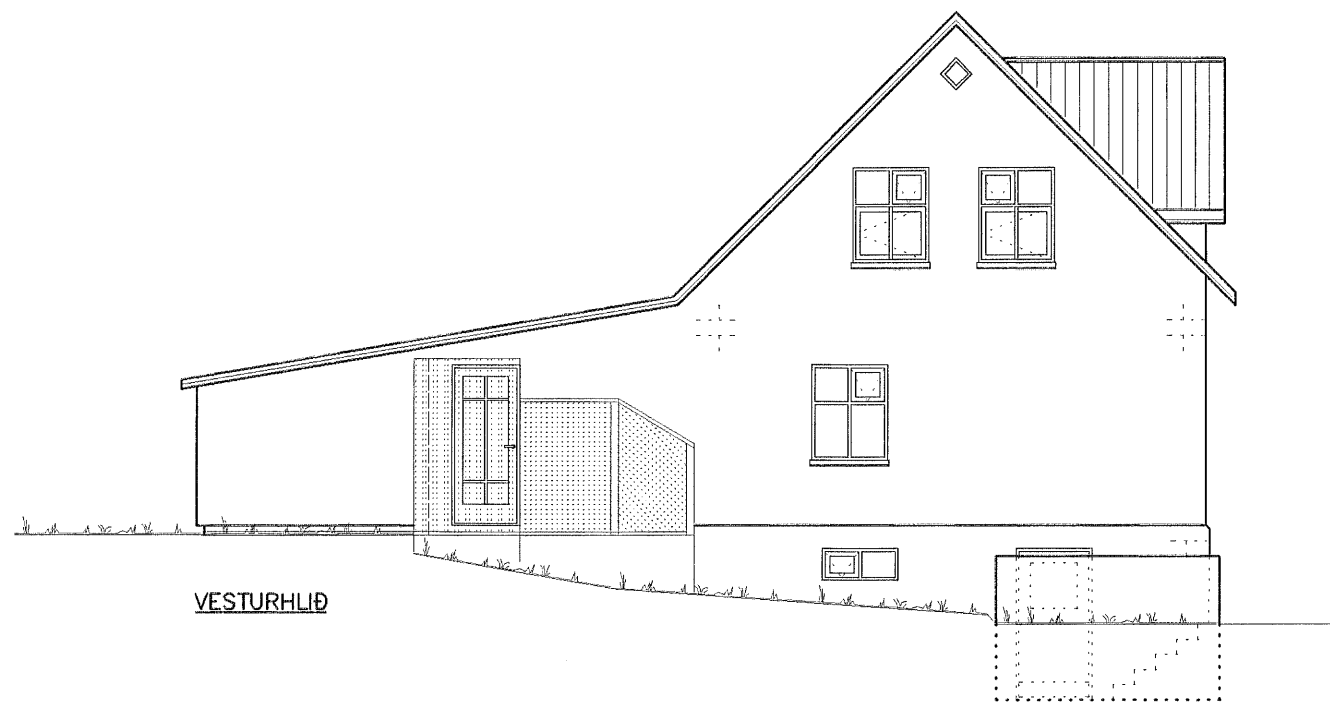


VESTURHLIÐ




SÚÐURHLIÐ



AUSTURHLIÐ

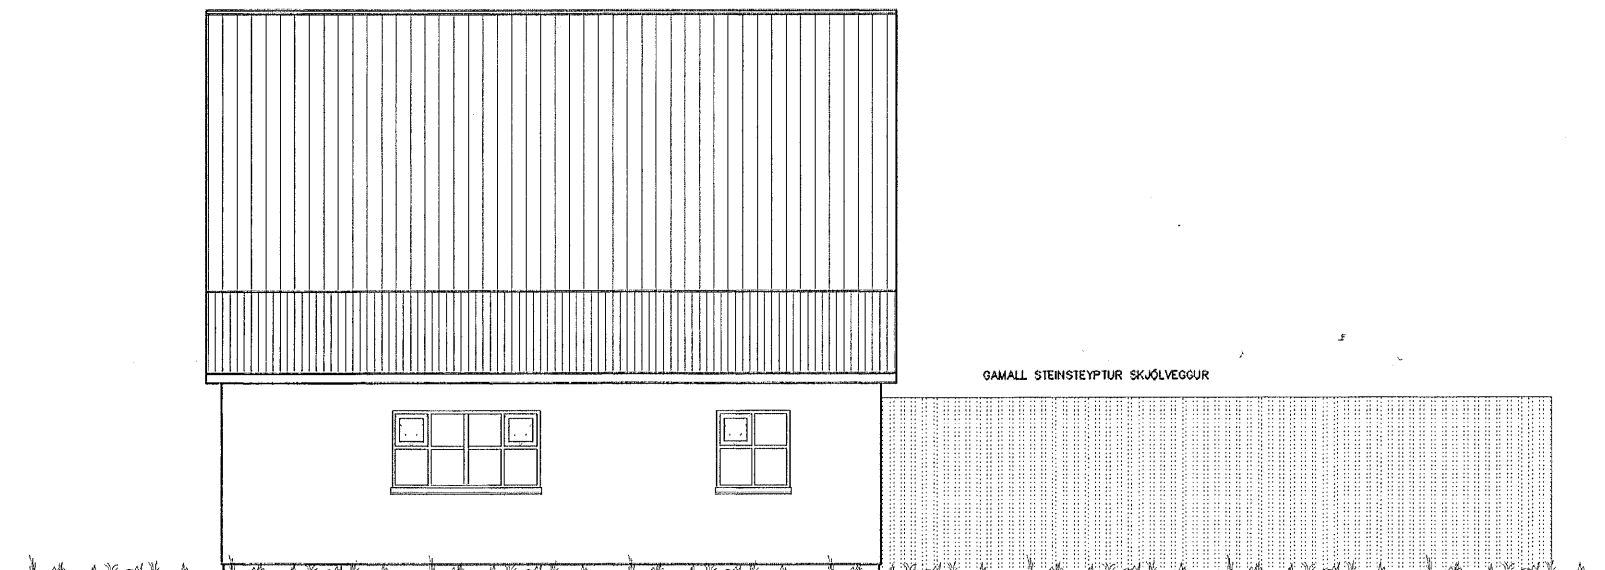


NORÐURHLIÐ

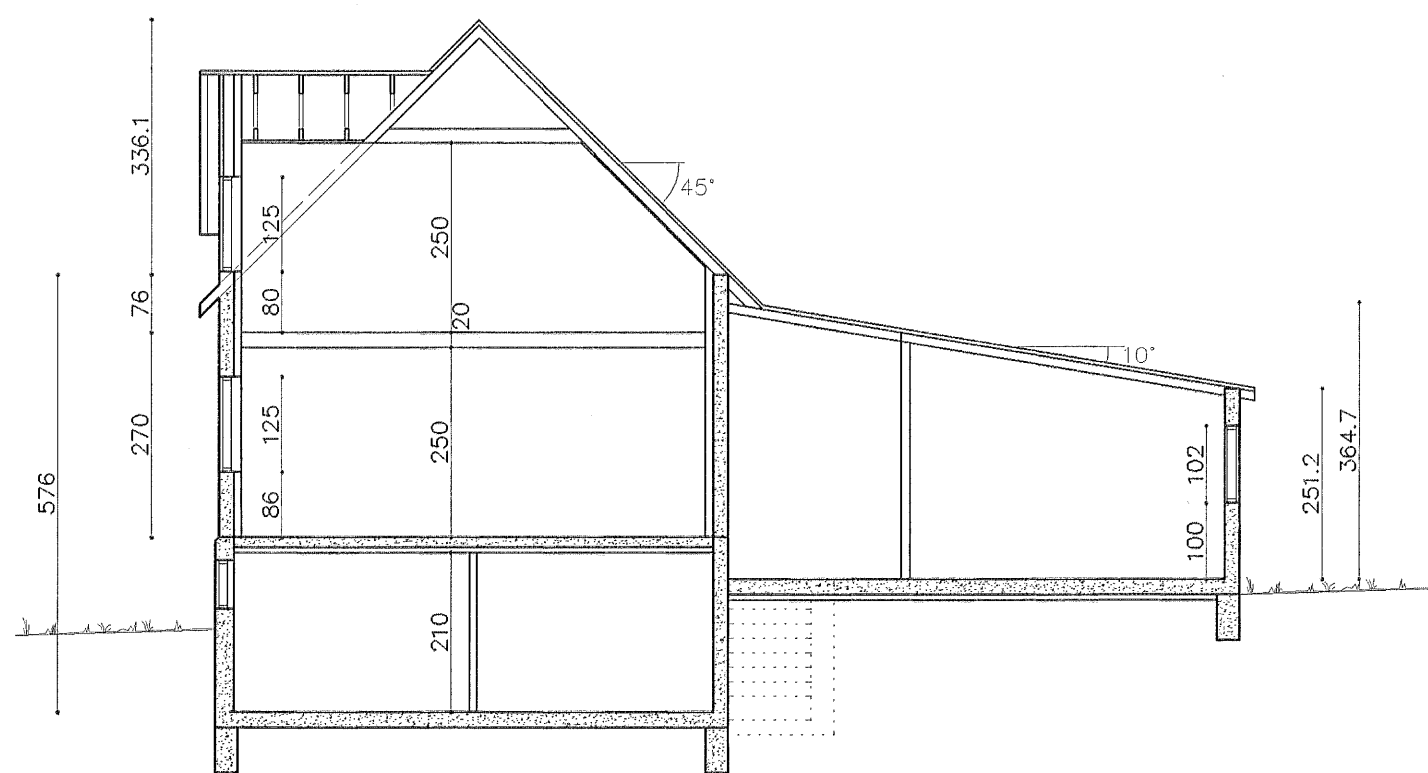

SNIÐ

A22a

NR.	DAGS	BREYTING	TEIKNAD
A	12.02.02	BREYTING Á GLUGGUM OG KJALLARATRÖPPUR	ÞS/ES

Opus teikni- og verkfræðistofa  KROPPUR, EYJAFJARÐARSV. 601 AKUREYRI

Strandgata 13, 600 Akureyri
 Sími 461 40 14 Telefax 461 40 15

ÚTLIT SNIÐ

Verk nr.: 010304
 Kvarði: 1:100
 Dags: 02.07.01

Teikn. nr.: A22a

Teiknað: ES/ÞS *Jóhanna Þórunn* Yfirfarið: ÞS