

Breyting 25.08.2015:


Í stað burðarvirkis úr stálgrind verða fjósveggir steinsteyptir, einangraðir að utan með 50 mm steinullarplötum og klæddir með lituðu bástáli. Norðurgafi skal þó aðeins steypa í 1,3 metra hæð og byggja þar ofan á úr stálgrind eða límré til að halda opnum möguleika á stækkun fjóssins síðar. Sá hluti gafisins einangrast með steinull og klæðist með lituðu bástáli að innanverðu.

Burðarvirki þaks verður límrés- eða stálserrur á galv. stálsúlum. Verði stál notað skulu serrur vera heitgalvaniseraðar eða málaðar með sterkri lakkmalningu. Klæðning þaks verður samlokueiningar, lítað stál - úrethaneinangrun - lítað stál. Einingarnar skulu vera gæðavottaðar.

Stærð hússins breytist ekki.

Breyting 21.09.2015:

Tilfærsla á mjólkurhúsi í s-v horn byggingar með hurð á s-gafi Snýrtherbergi kemur þ.a.l. norðan við mjólkurhúsið. Gluggar á mjólkurhúsi koma á v-hlið.

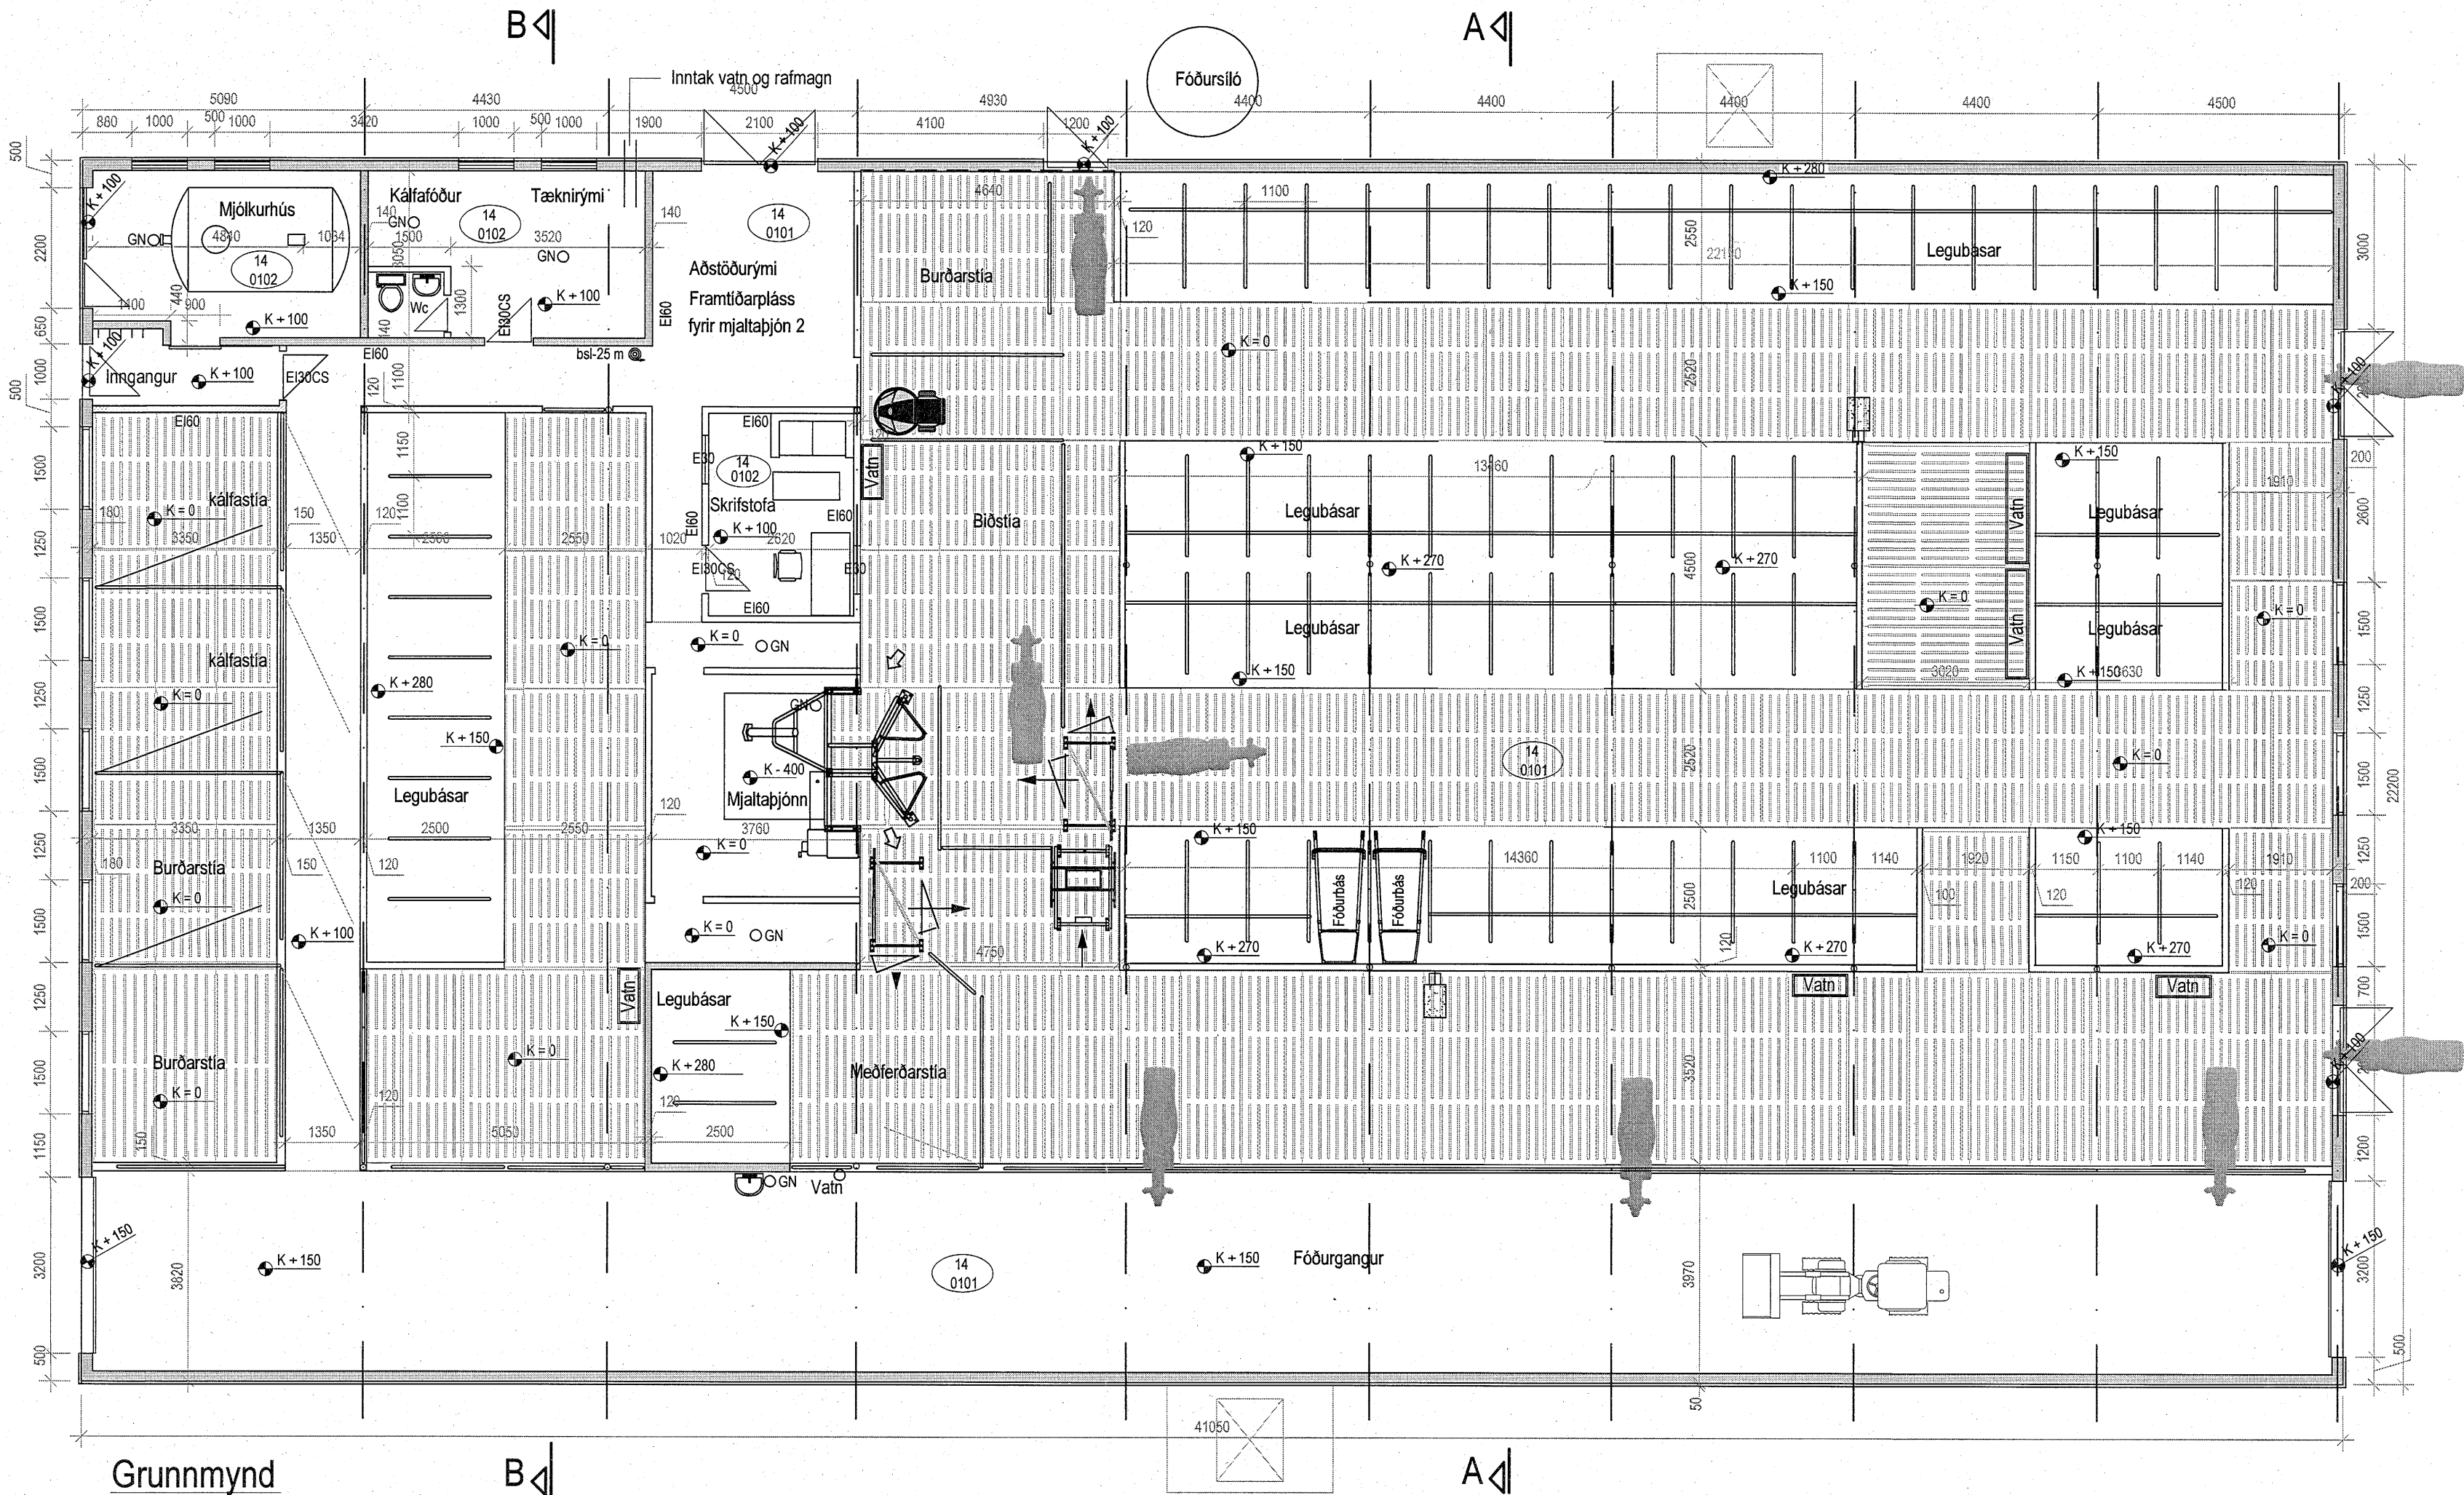

Samþykkt í byggingarnefnd
- 7 JULÍ 2015
Jóhann Pásson
Byggingarfulltrúi Eyjafjarðarsveði

Byggingarlýsing:

Um er að ræða nýtt fjós með legubásum og mjaltabjóni.

Undir fjósinu verður haugkjallari. Botnplata, veggir, súlur og burðarbitar verður staðsteypt. Veggir, súlur og bita skal holufylla og sandsementskústa.

Gólfplata fjóssins verður steypt, göngusvæði gripa forsteyptar rimlaeiningar. Gólfplötur skal slípa á steyptu með réttum halla skv. hæðarsetningu á teikningu. Á fóturgang skal bera efni sem þolir veigar sýrur, t.d. epoxy-efni. Mjólkurhúsgólf skal flisaleggja.

Burðarvirki fjóssins verður stálgrind; heitgalvaniserað eða vandlega máluð með sterkri lakkmalningu. Langbónd í veggjum og þaki verða úr galv. stáli eða timbri. Klæðning þaks og veggja verður samlokueiningar, lítað stál - úrethaneinangrun - lítað stál. Einingarnar skulu vera gæðavottaðar.

Báðir gaffveggir skulu steyptir upp í kóta +1300 vegna ániðslu frá grípum. Gaffstoðir stálgrindar komi ofan á þessa steyptu vegg.

Efst á hliðarveggjum verður opnanlegur gluggi úr tvöföldum polykarbonatplötum (UBA-gluggi). Í mæni fjóssins verður loftrástigluggi úr tvöföldum polykarbonatplötum. Stærð þakgluggans skal vera a.m.k. 5% af gólfleti hússins vegna reykkræstingar.

Dyr fyrir inn- og útgöngu gripa skal vera auðvelt og fljótlegt að opna bæði innan- og utanfrá.

Allar klæðningar léttar innveggja skulu vera í fl. 1. Ef gluggar verða settir í E160 innveggi skal gler í þeim vera E30 þráðgler.

Allar fastar innréttingar s.s. basamilligerðir, jötugrindur og milligrindur verða úr galv. pípum. Í legubása verða settar basadýnur eða mjúkar basamottur.

Koma skal fyrir brunaslöngu skv. teikningu og handelslökkvitæki skv. leiðbeiningum eldvarnarefirlits. Mælt er með því að sett verði sjálfvirkir brunavörðunarkerfi (reyksögskerfi) í fjósið.

Stærð:

Kjallari: 935,3 m2 2525,3 m3
Fjós: 917,6 m2 4767,0 m3
Alls: 7292,0 m3

Frumteikning: RML - Unnsteinn Snorri Snorrason

Verk: **Sigtún - 152764 - Eyjafjarðarsveit**

Verkhliut: **Fjósbygging - aðalteikningar**

Teikn nr: **A-01** Dags: 14.07.2015 Mælikvarði: 1:100

Verknr: Tækniþjónusta ehf kt: 601200-2440 Suðurlandsbraut 10, 2.hæð Sími: 5533700

Hannað: Magnús Sigsteinsson 160444-4959 Teiknað: Magnús Sigsteinsson 160444-4959

Áritun aðalhönnuðar: Sigríður Óskarsdóttir 160160-4199

Netfang: tso@simnet.is

Farsími 899-7864 - Sæmundur Farsími 863-3184 - Magnús tölvuskráningarnúmer:

Kjallari