




1 Grunnmynd, 1. hæð
Mkv. 1 : 100

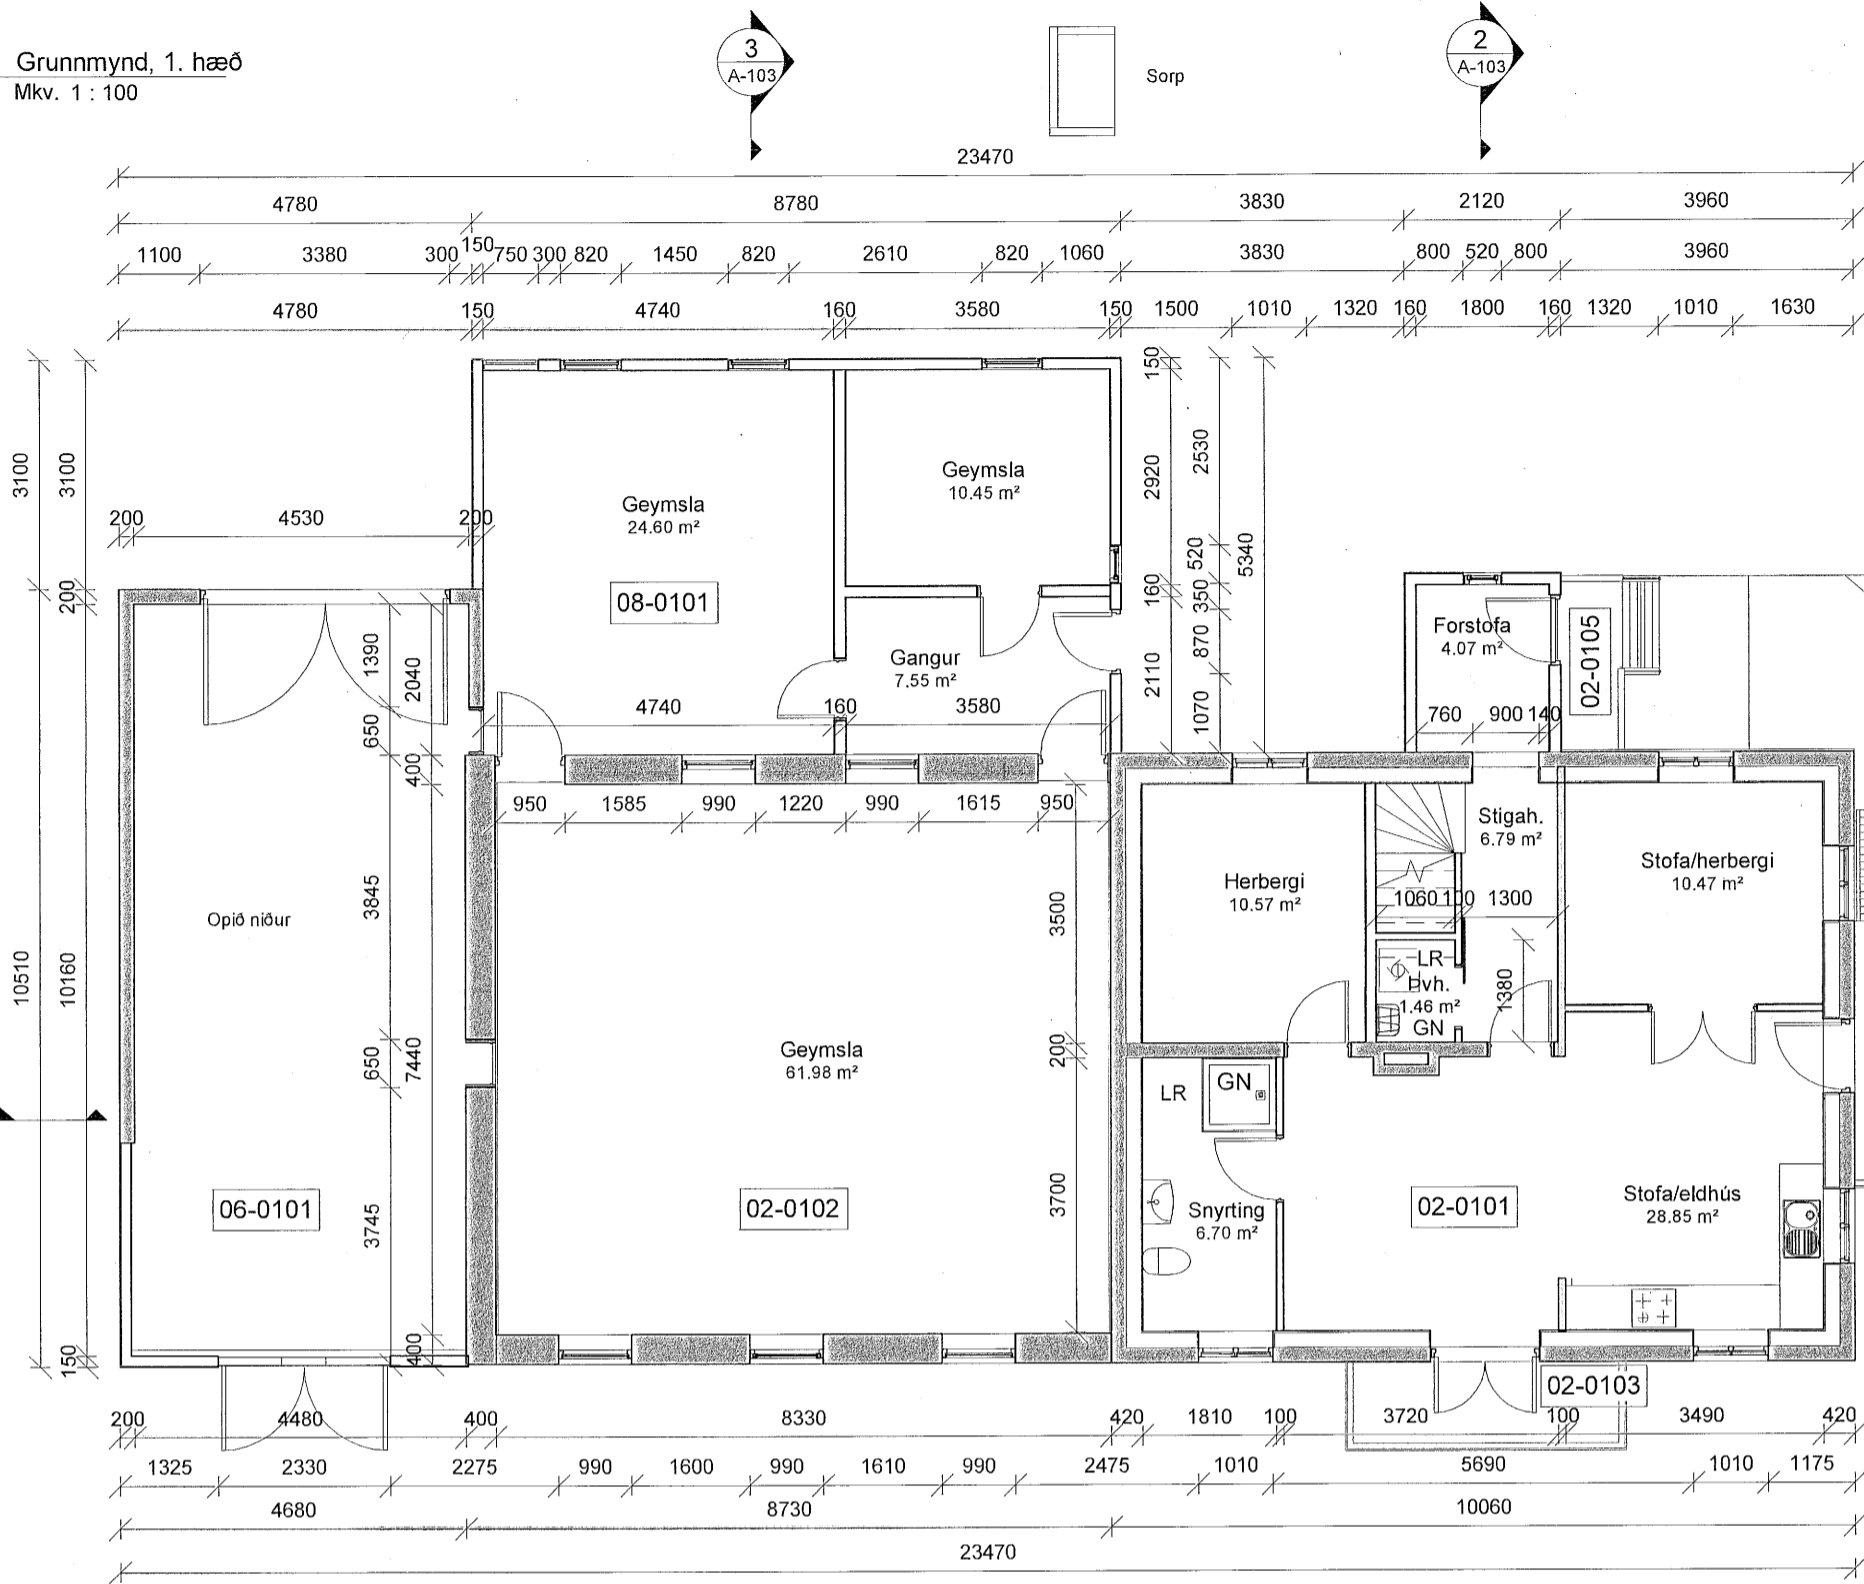

2 Grunnmynd, ris
Mkv. 1 : 100

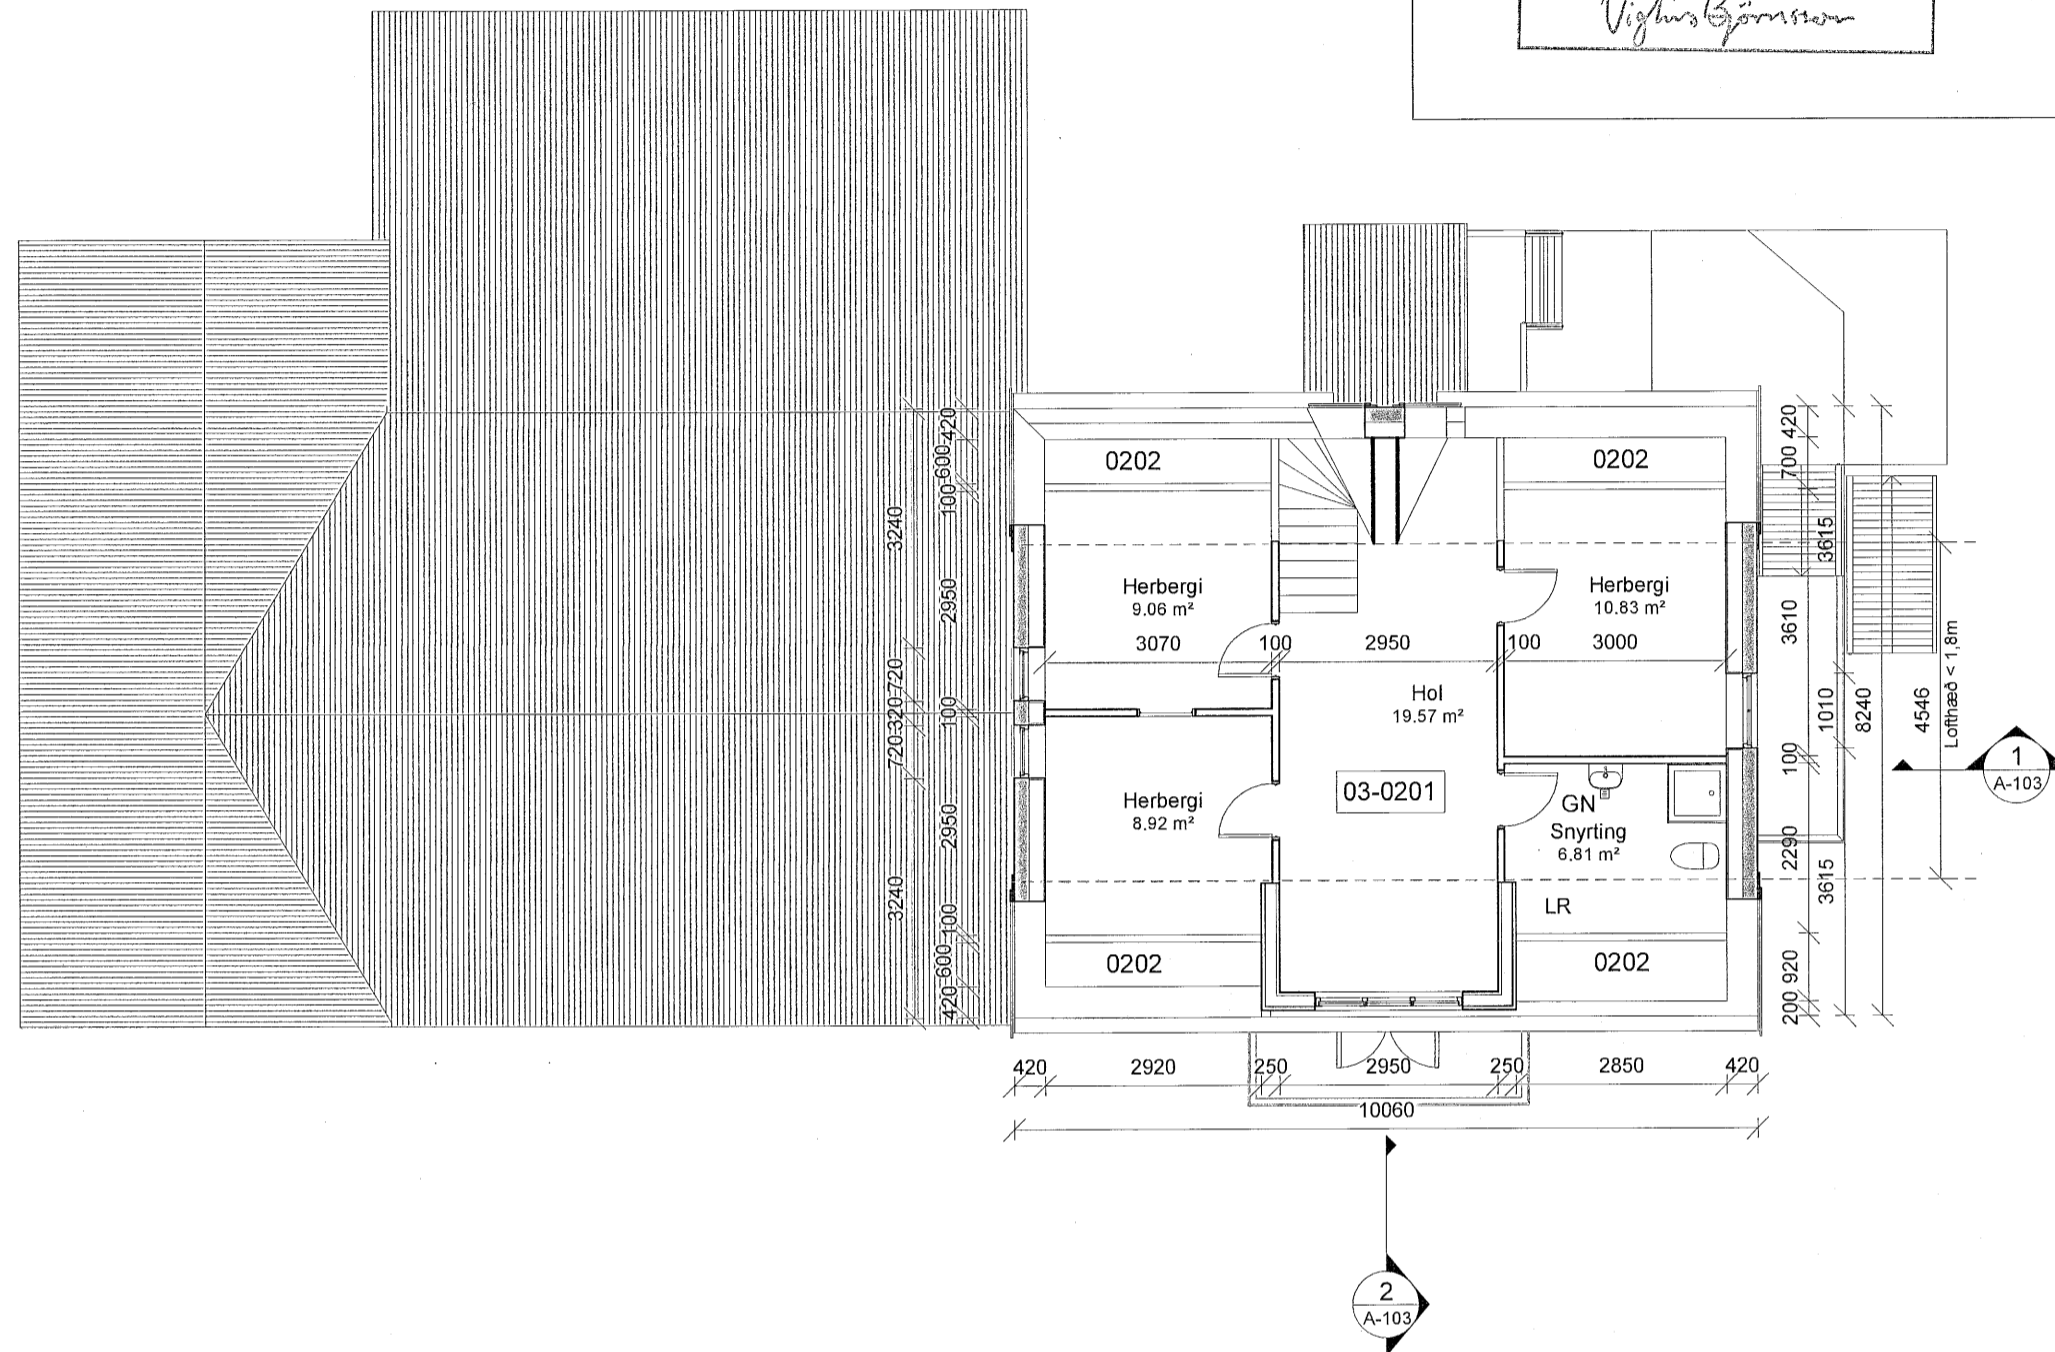

3 Grunnmynd, kjallari
Mkv. 1 : 100

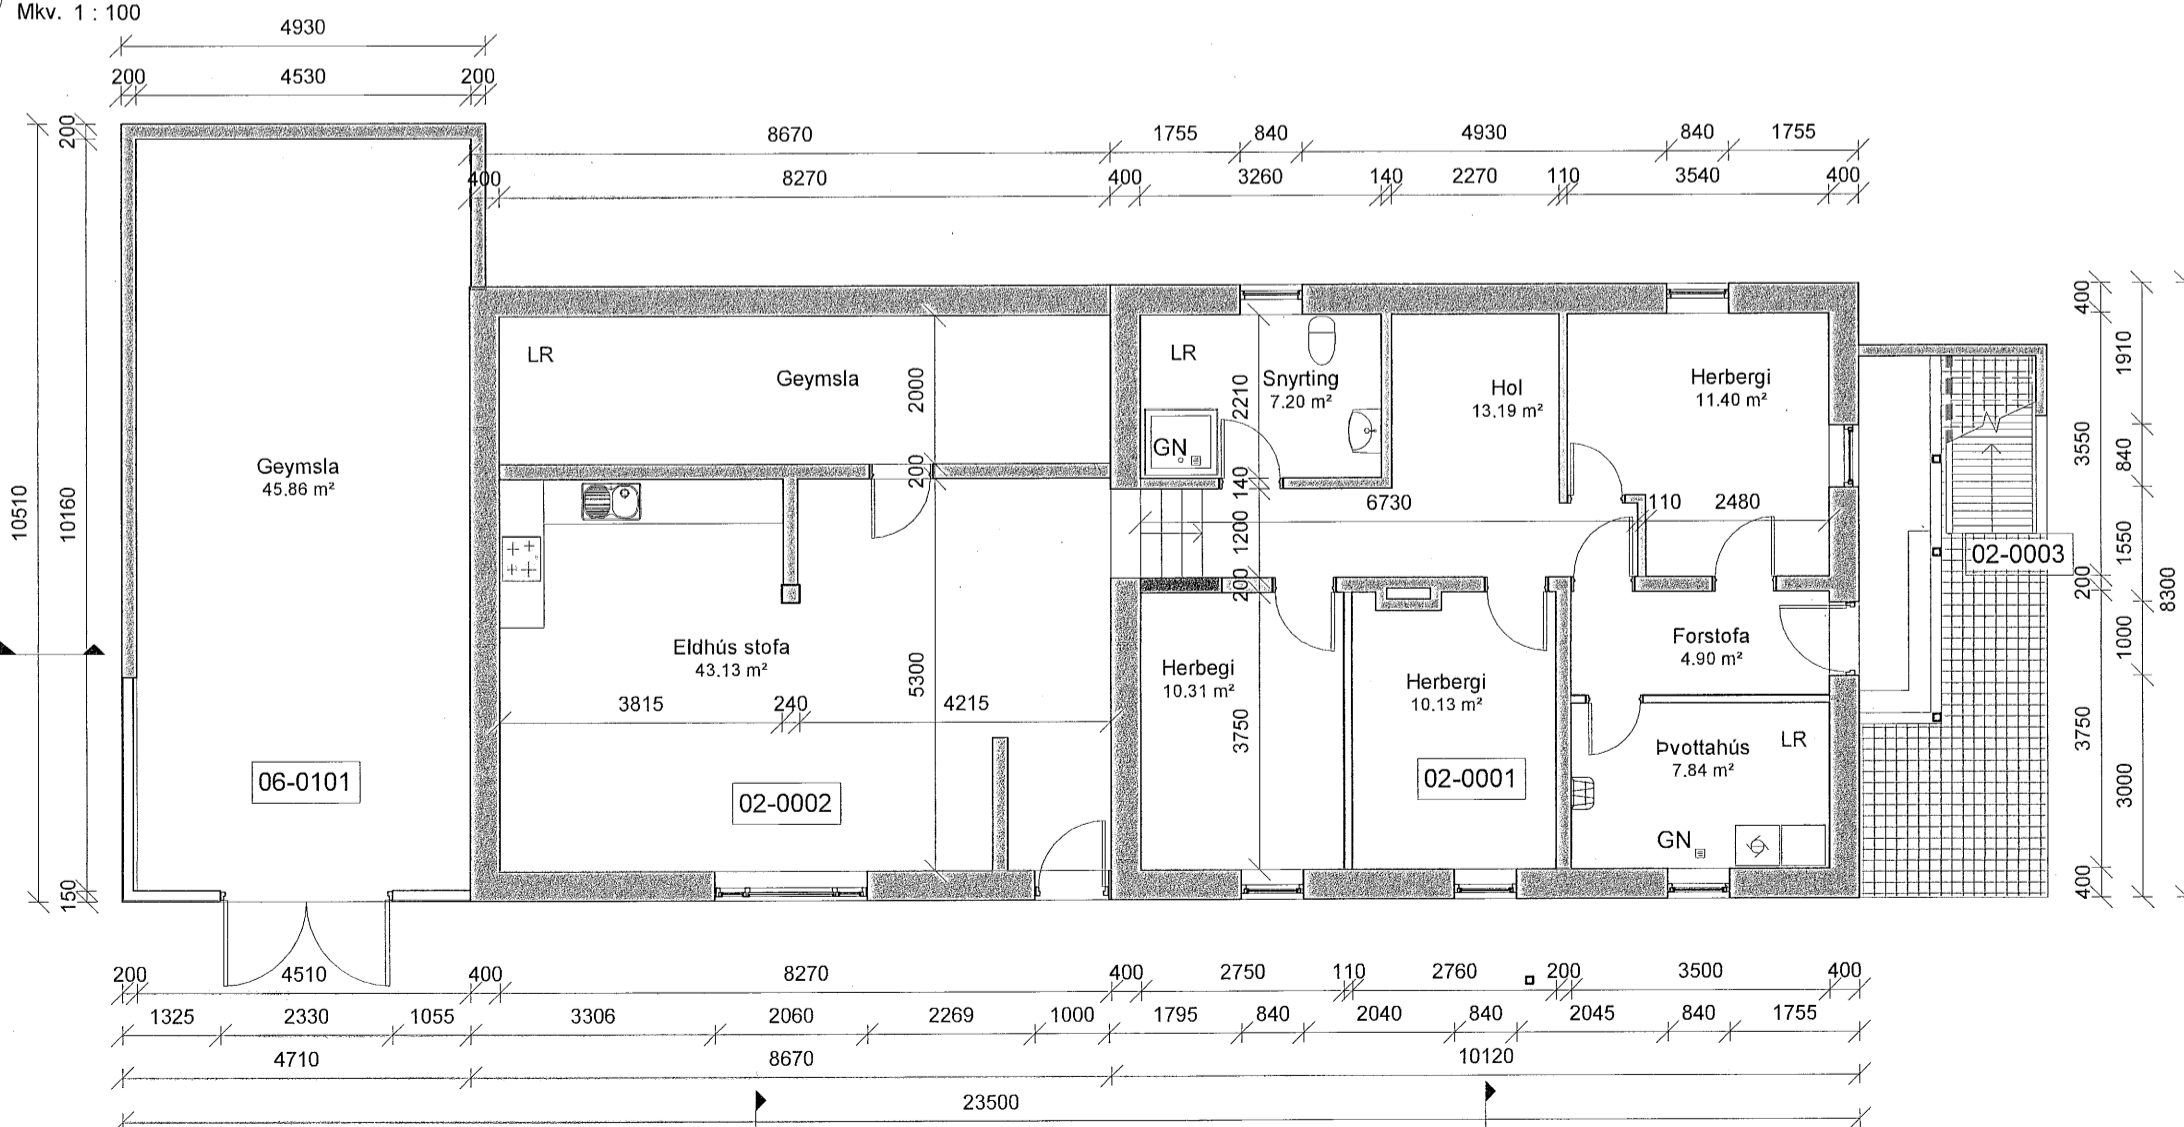

Skipulags- og byggingarfulltrúi
Eyjafjarðar
17. des. 2021
Vigdís Björnsdóttir

MÓTTEKIÐ
20. des. 2021
Skipulags- og byggingarfulltrúi
Eyjafjarðar bs.

INGVAR GÝGJAR SIGURÐARSON
VÍÐIBRUNÐ 22 550 SAUÐÁRKRÓKUR
NETFANG: IGSB4@SIMNET.IS
SÍMI 868-5052

Teiknað: Porvaldur E. Þorvaldsson
Unnið fyrir: Eigendur
Áritun hönnuðar / Hönnunarstjóra: Ingvar G. Sigurðarson
Ingvar G. Sigurðarson Kt. 020884-3639

Verkefni: Syðri-Varðgjá í Eyjafjarðarsveit
Verkþáttur: Aðaluppdráttur - Stærðir, mál og skráning
Mælikvæði: 1: 100, 1:200
Útgáfudagur: 10. okt. 2021
Teikniskrá: 3050A Syðri-Varðgjá Eyjafirði.nvt

Verknúmer: 3050
Bláðstærð: A2
Frumgerð / breyting: Uppfært
Prentdagur: 14. des. 2021

