


Skipulags- og byggingarfulltrúi  
Eyjafjarðar  
17. des. 2021  
*Vilhjón Björnsson*




4 Vestur  
Mkv. 1 : 100

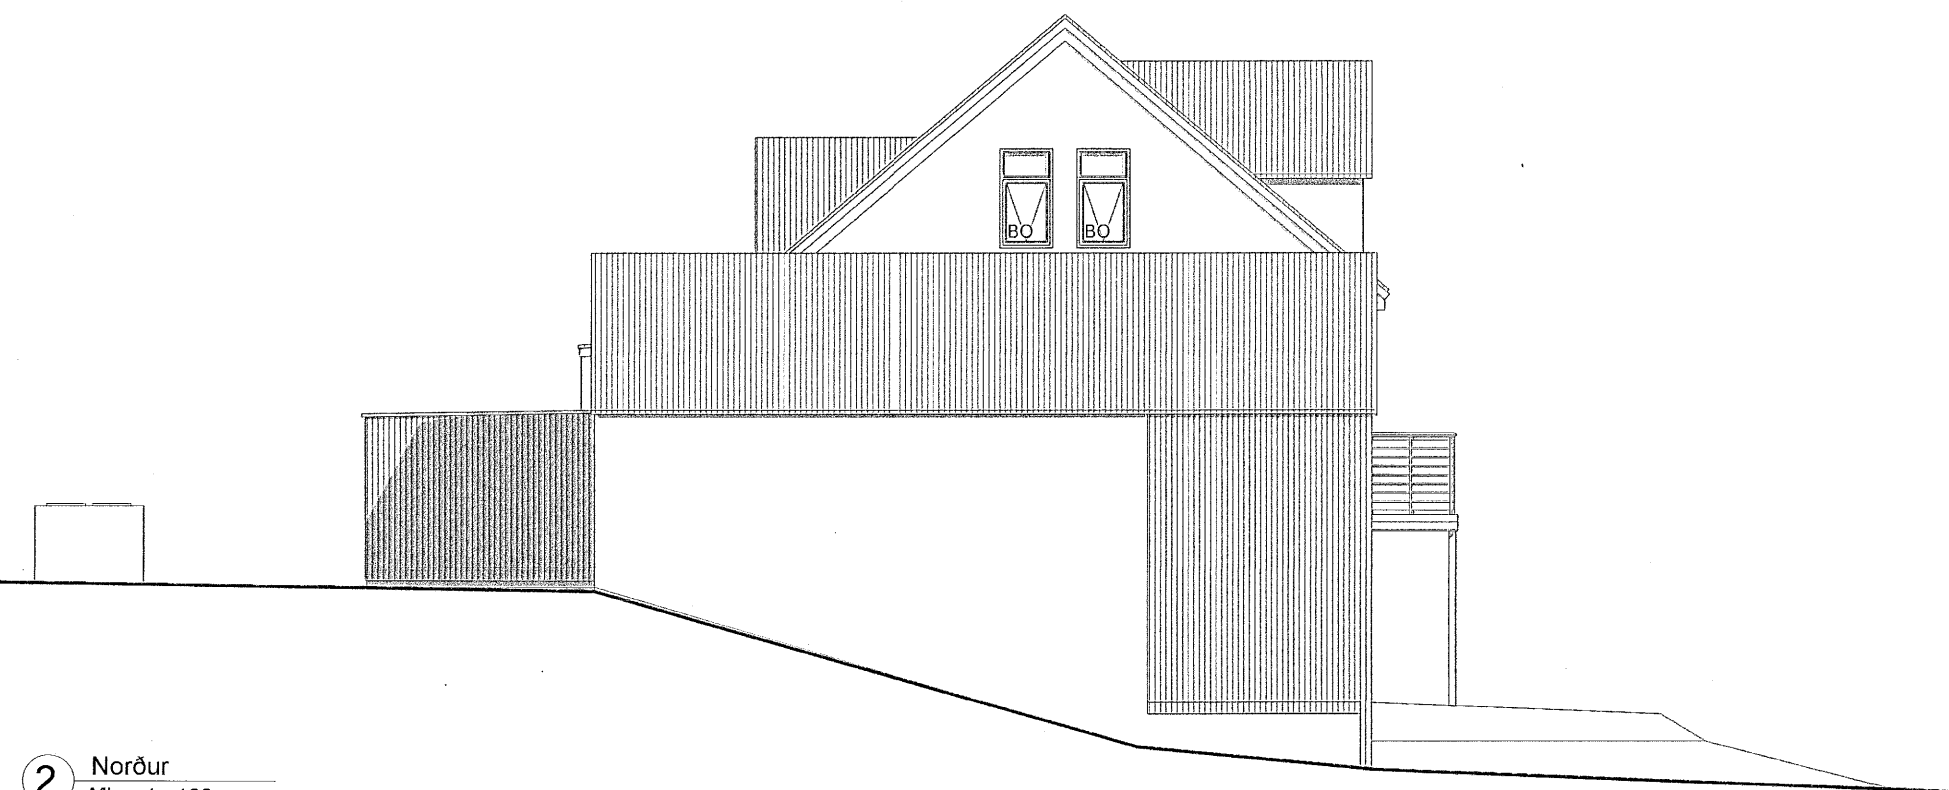

2 Norður  
Mkv. 1 : 100



3 Suður  
Mkv. 1 : 100

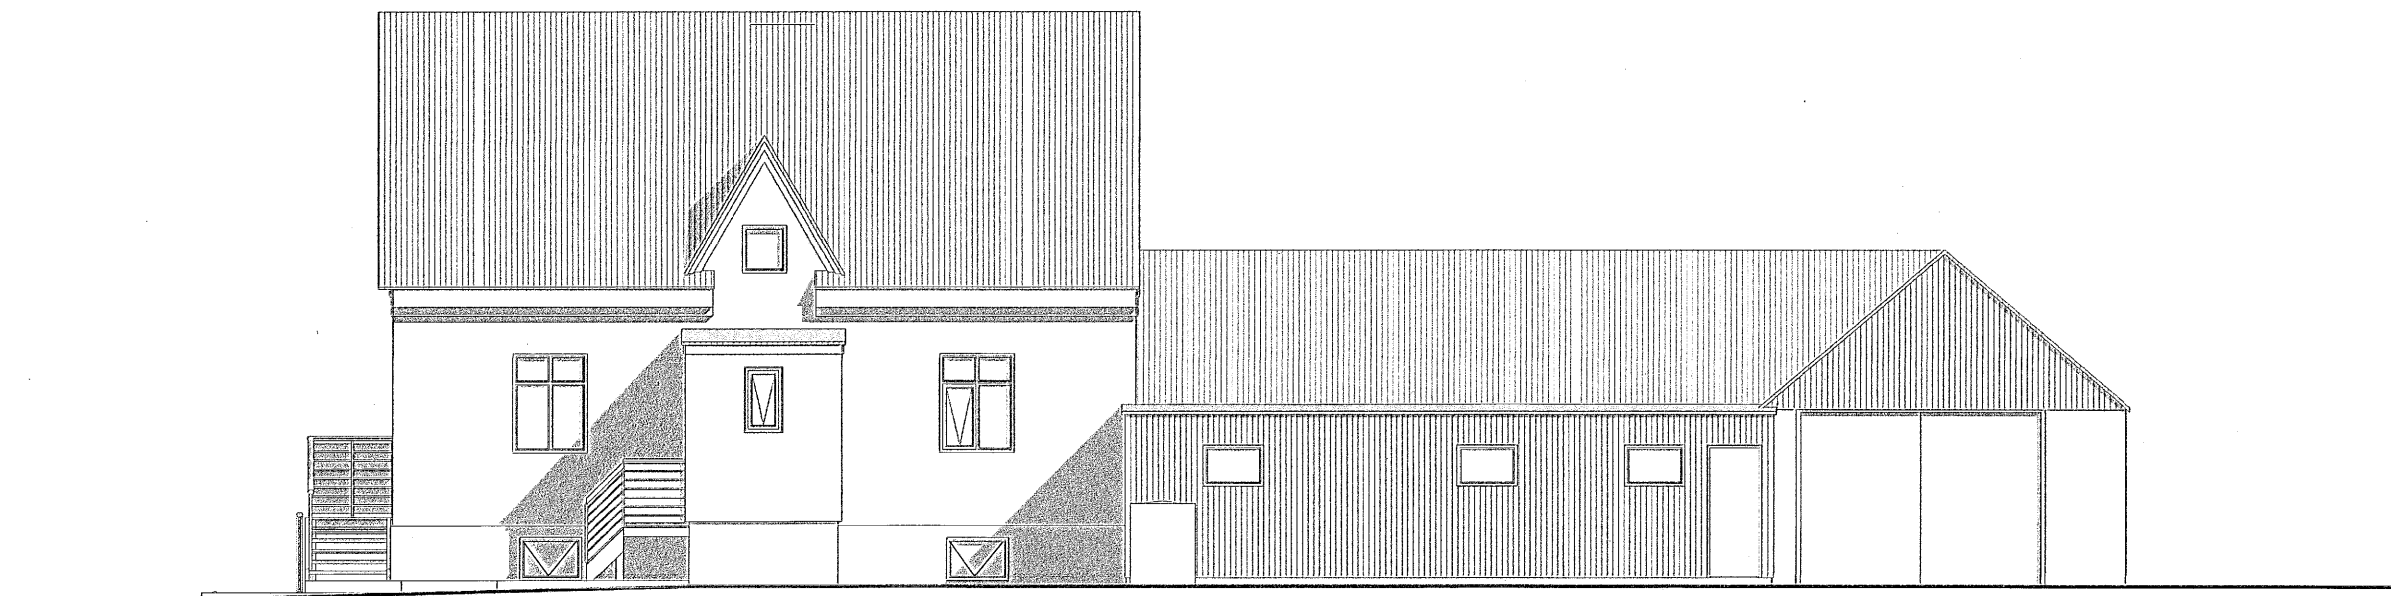

1 Austur  
Mkv. 1 : 100

MÓTTEKIÐ  
20. des. 2021  
Skiplags- og byggingarfulltrúi  
Eyjafjarðar bs.

INGVAR GÝGJAR SIGURÐARSON  
VÍÐIGRUNÐ 22 550 SAUÐÁRKRÓKUR  
NETFANG: IG584@SIMNET.IS  
SÍMI 868-5052

Teiknað: Þorvaldur E Þorvaldsson	Áritun hönnuðar / Hönnunarstjóra: <i>Ingvar G. Sigurðarson</i>
Unniré fyrir: Eigendur	Ingvar Gýgjar Sigurðars Kt. 020884-3639

Verkefni: Syðri-Varöggjá í Eyjafjarðarsveit	
Verkefniúmer: Aðaluppdráttur - Útlit	Verkefniúmer: 3050
Mælikvarði: 1:100	Bláðstærð: A2
Útgáfudagur: 10. okt. 2021	Útgáfa númer: 1. Útgáfa
Frumgerð / breyting: Uppfært	Prentidagur: 14. des. 2021
Teikniskrá: 3050A Syðri-Varöggjá Eyjafirði.rvt	