

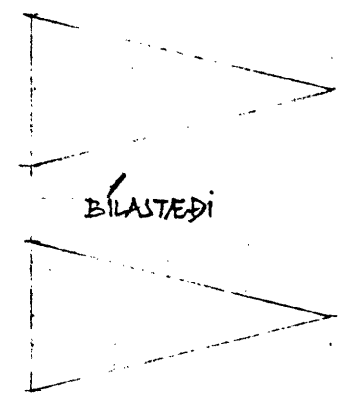
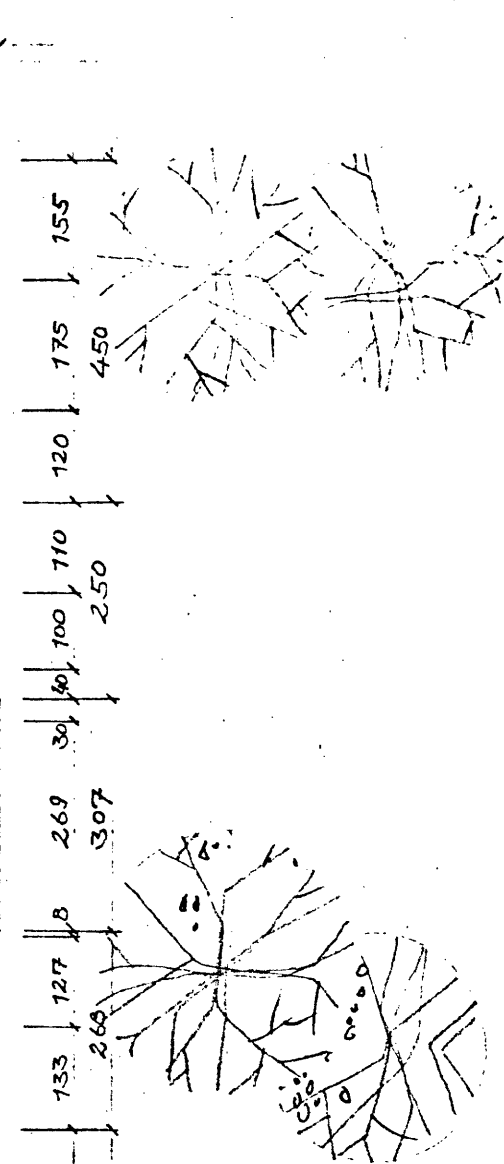
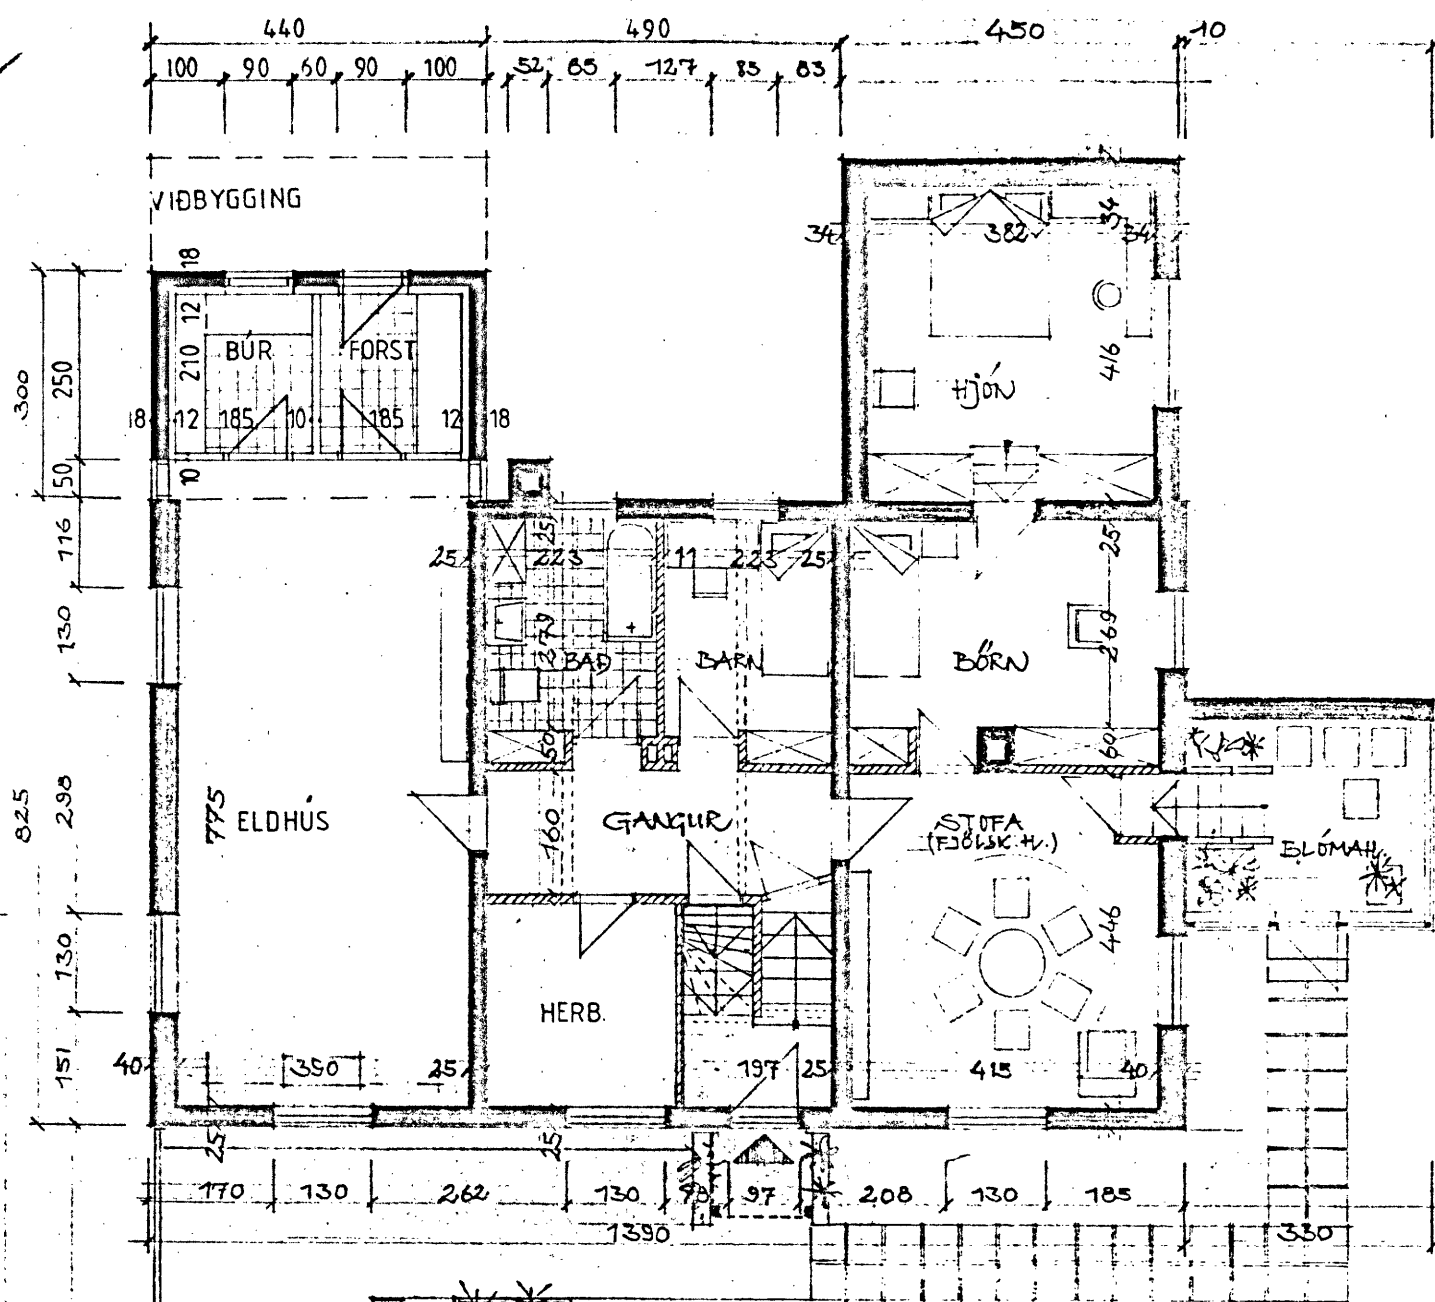


Samf. 12. Okt. 1992
 Jósefinn Pásson
 BYGGINGAFULLTRÚI
 EYJAFJÁRDARSVÆÐI


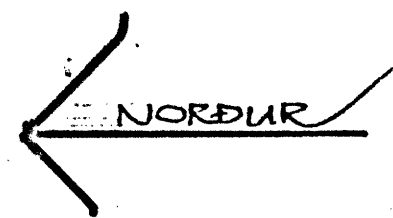


GRUNNMYND EFRÍ HÉÐAR

TRJÁGARÐUR

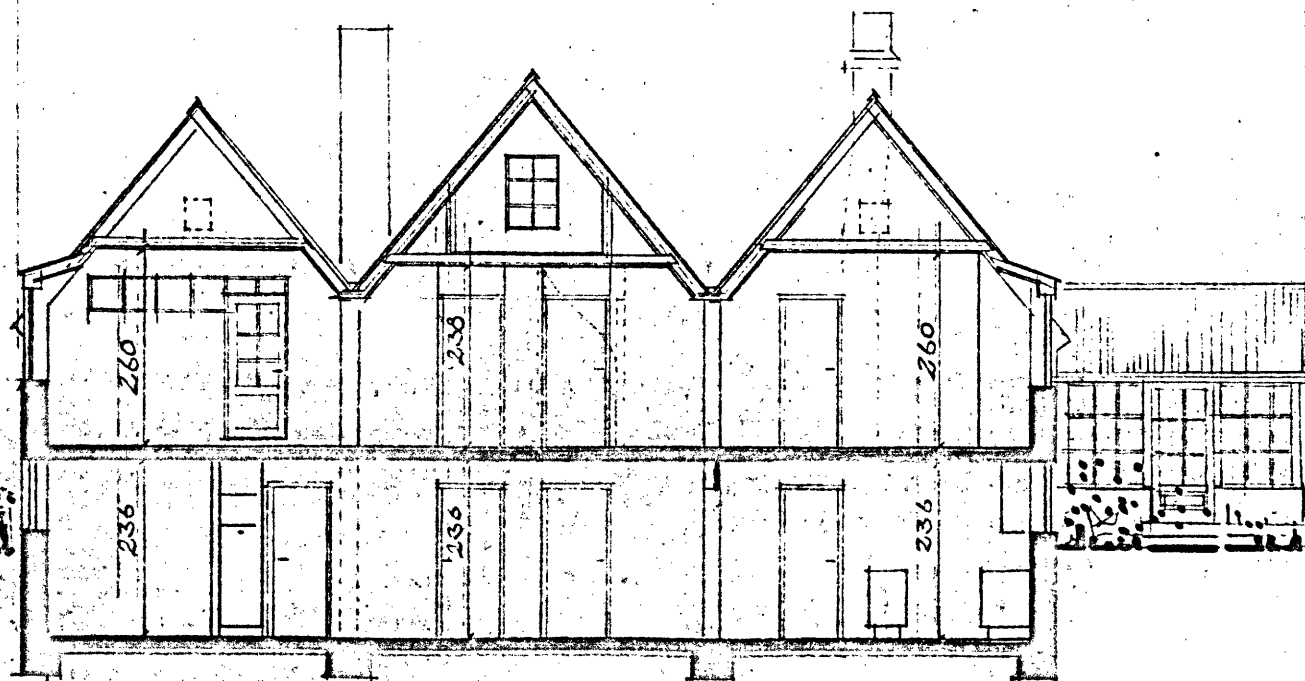

ÞVERSKURÐUR

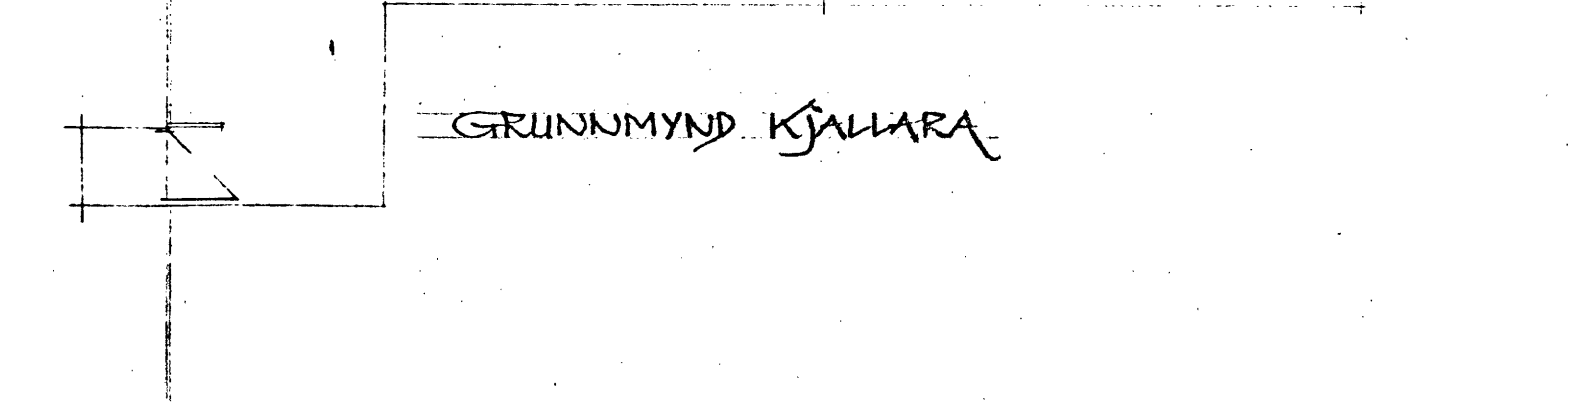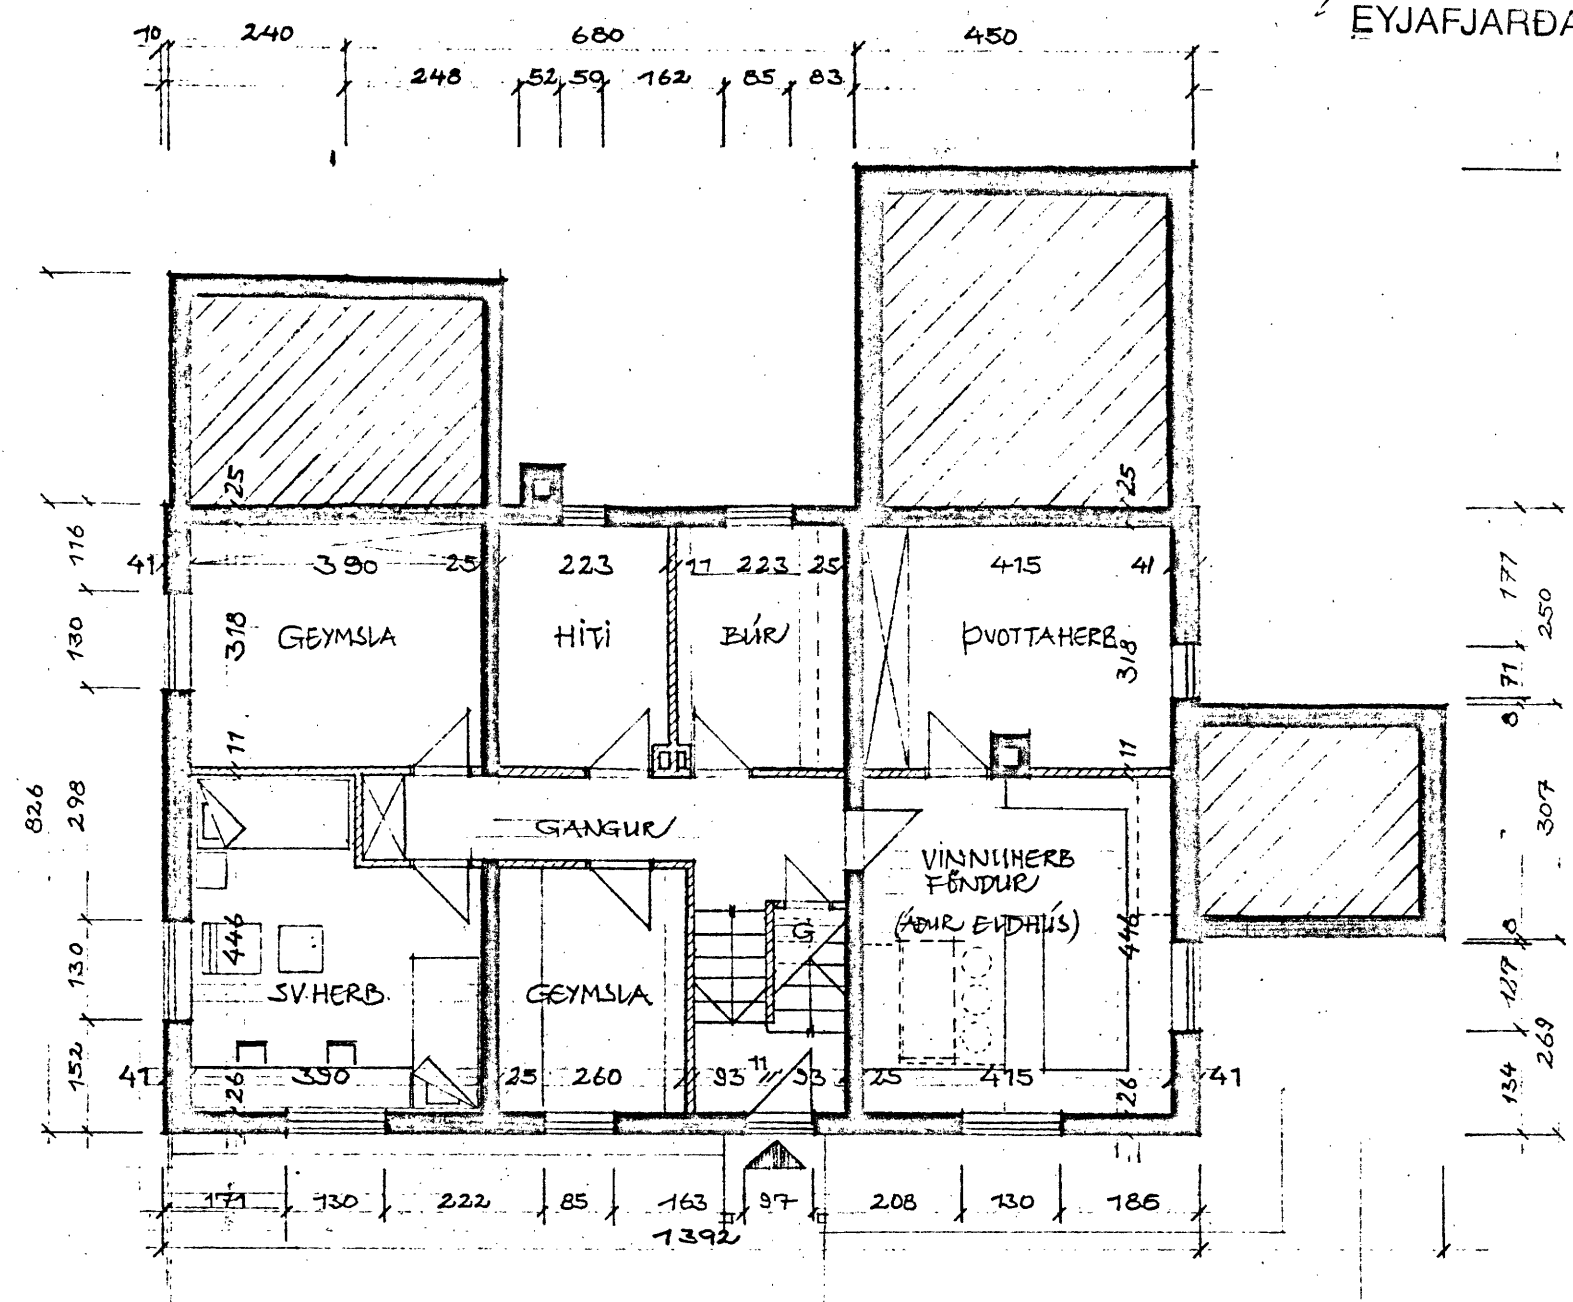

GRUNNMYND KJALLARA

VÍÐBYGGING

dags: 18.09.92

stærðir: 13.2 m² / 43.6 m³

Þjarni Reykjalin
 BJARNI REYKJALIN
 arkitekt FAI

KNARRARBERG / ÖNGULSTAÐAREPPI

GRUNNMYNDIR OG ÞVERSKURÐUR M. 1:100
 (SÍKJ. MÆLINGUM)

AKUREYRI, 2.10.96

Jósefinn Pásson arkitekt FAI / AKUREYRI