


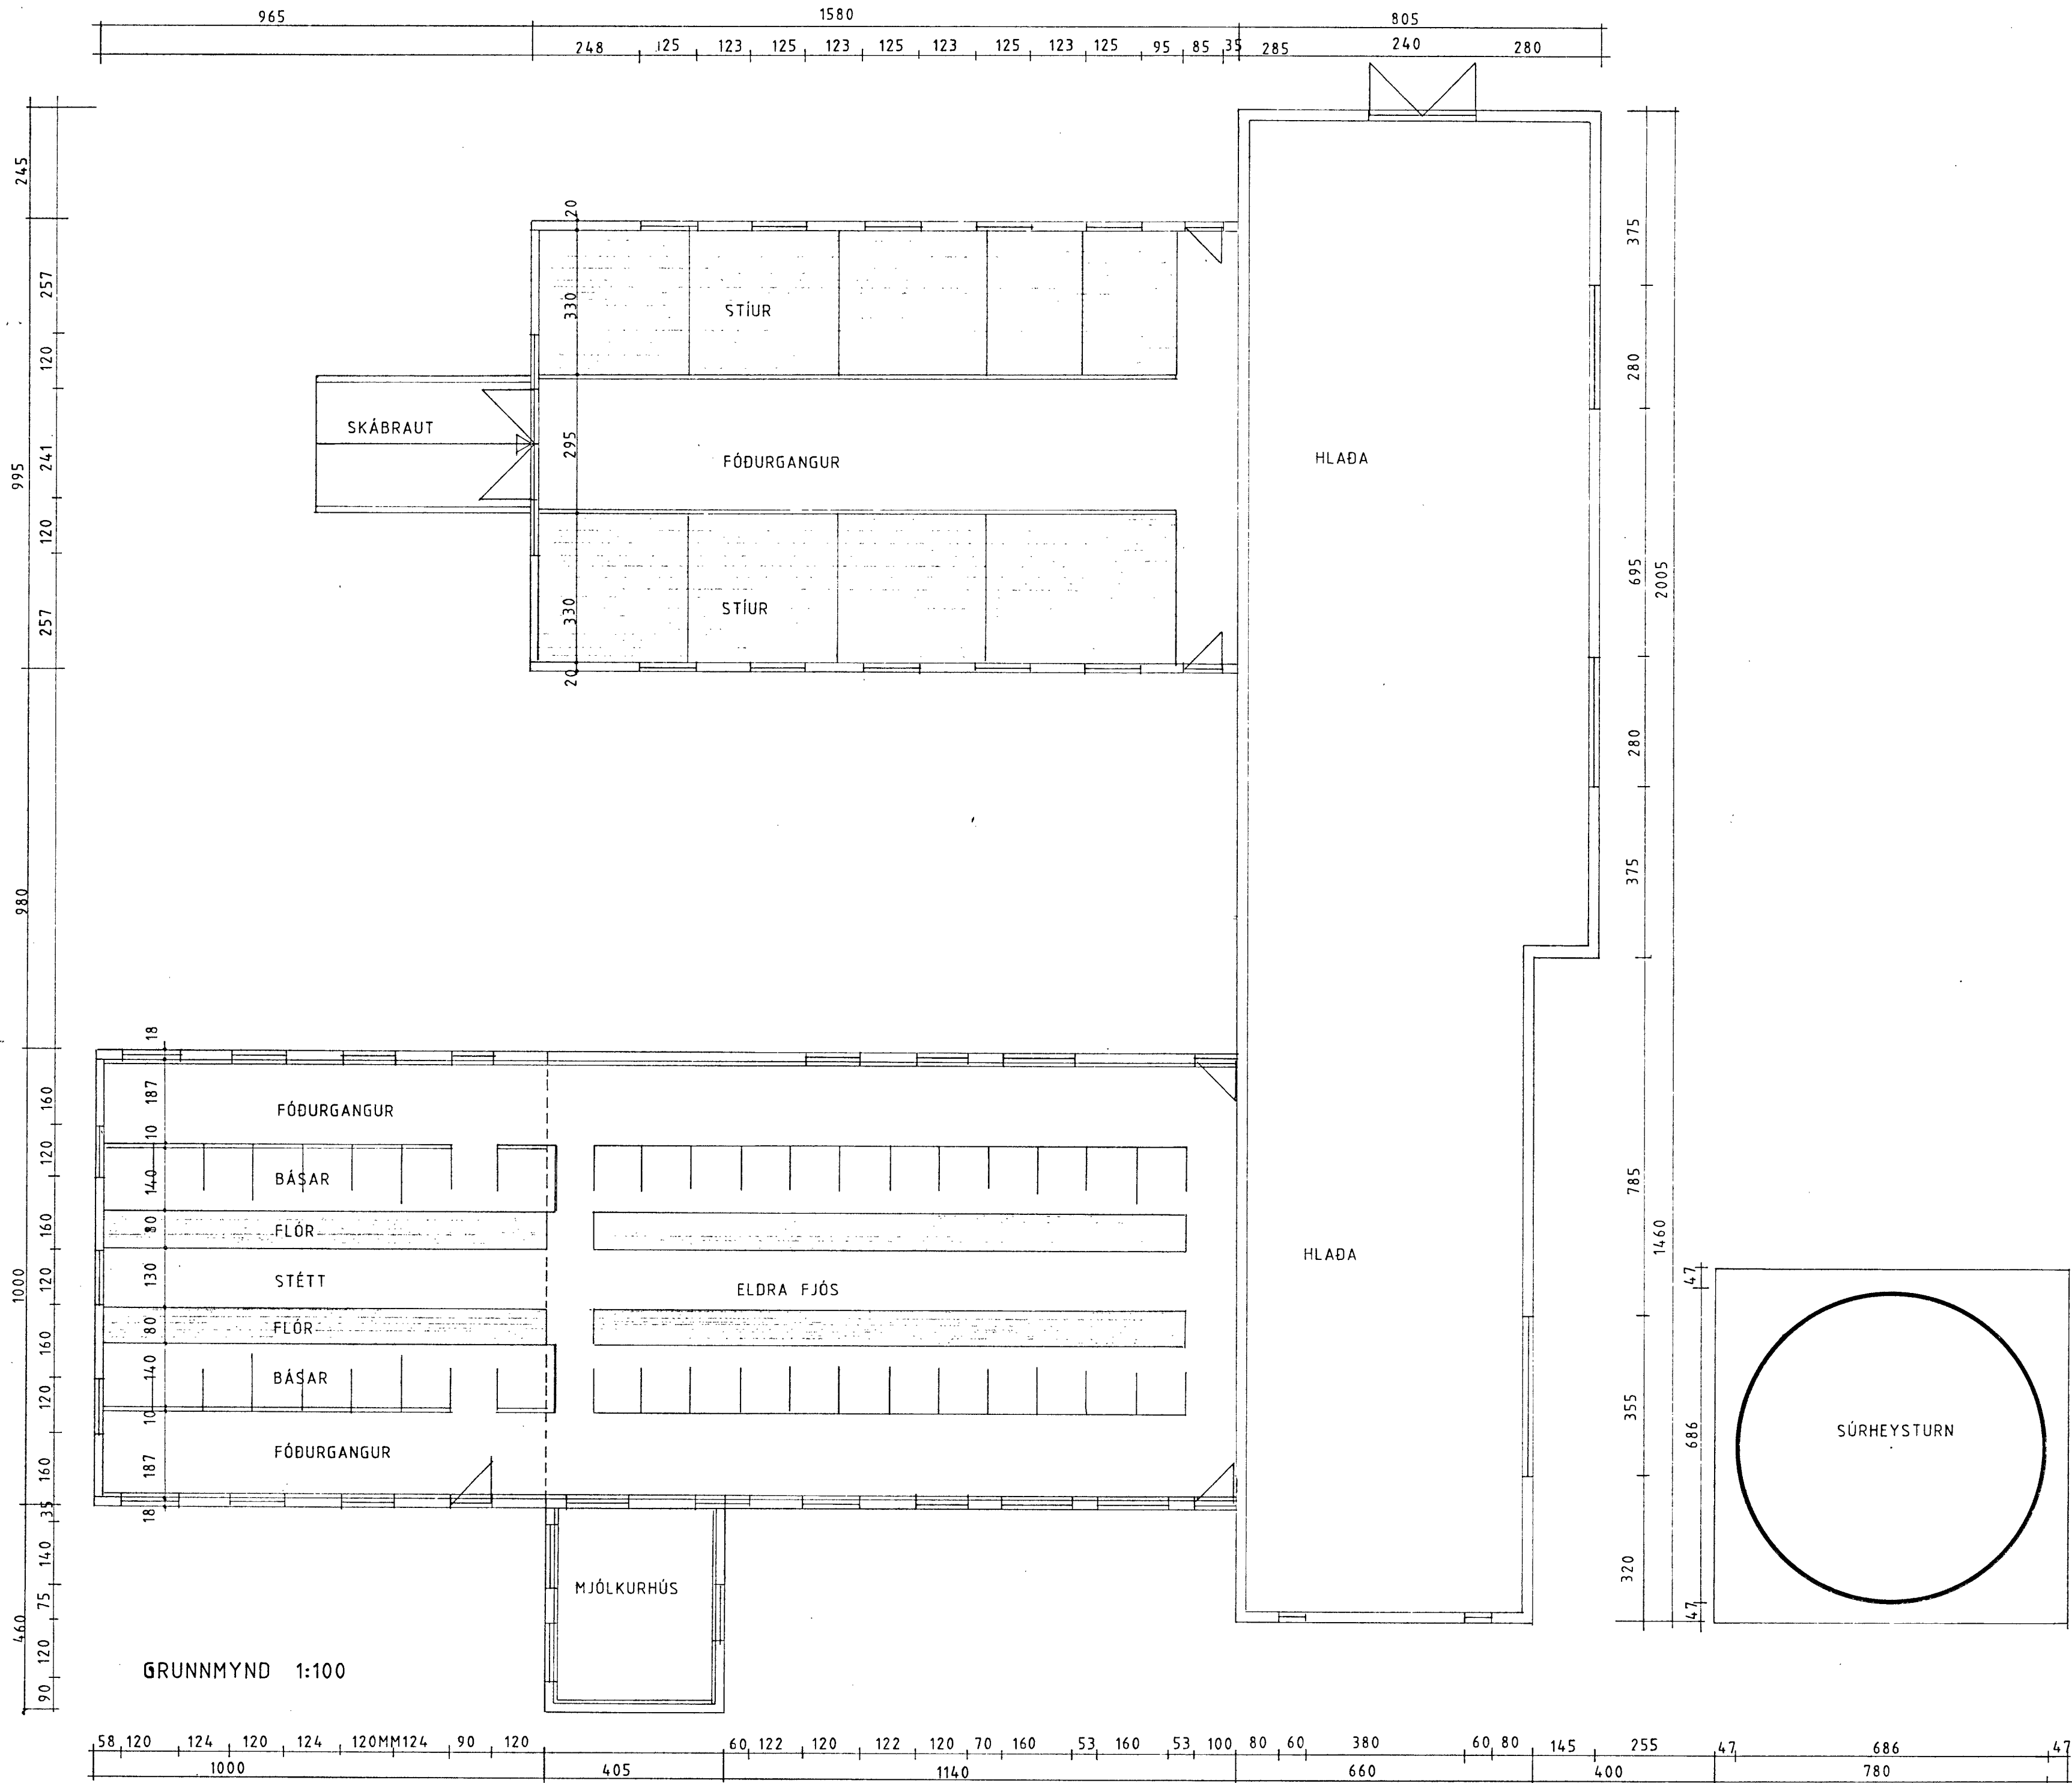

Sigf. 17 mars 1992
Jóhannsson
BYGGINGAFULLTRÚI
EYJAFJARÐARSVÆÐI

SIGTÚN EYJAFJARÐARSVEIT
FJÁRHÚSI BREYTT Í LAUSGÖNGU-
FJÓS FYRIR KÁLFA.
HEITI GRUNNMYND
H-NR. 92001 HANNAÐ
KVARDI 1:100 REIKNAD
DAGS. JAN. '92 TEIKNAD Bj
BREYTT
BJÖRN JOHANNSSON, MTFI.
KRINGLUMÝRI 18,
600-ÁKUREYRI. (96) 22709
Björn Jóhannsson
TEIKN.NR. B 05